



UMÍSTĚNÍ

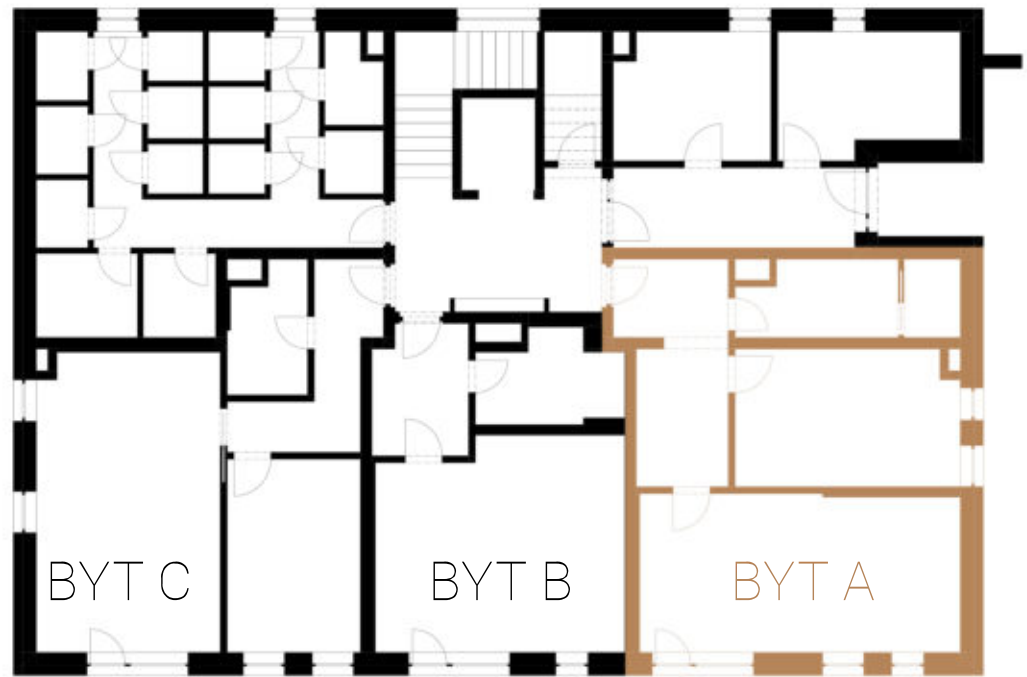

DISPOZICE



SITUACE

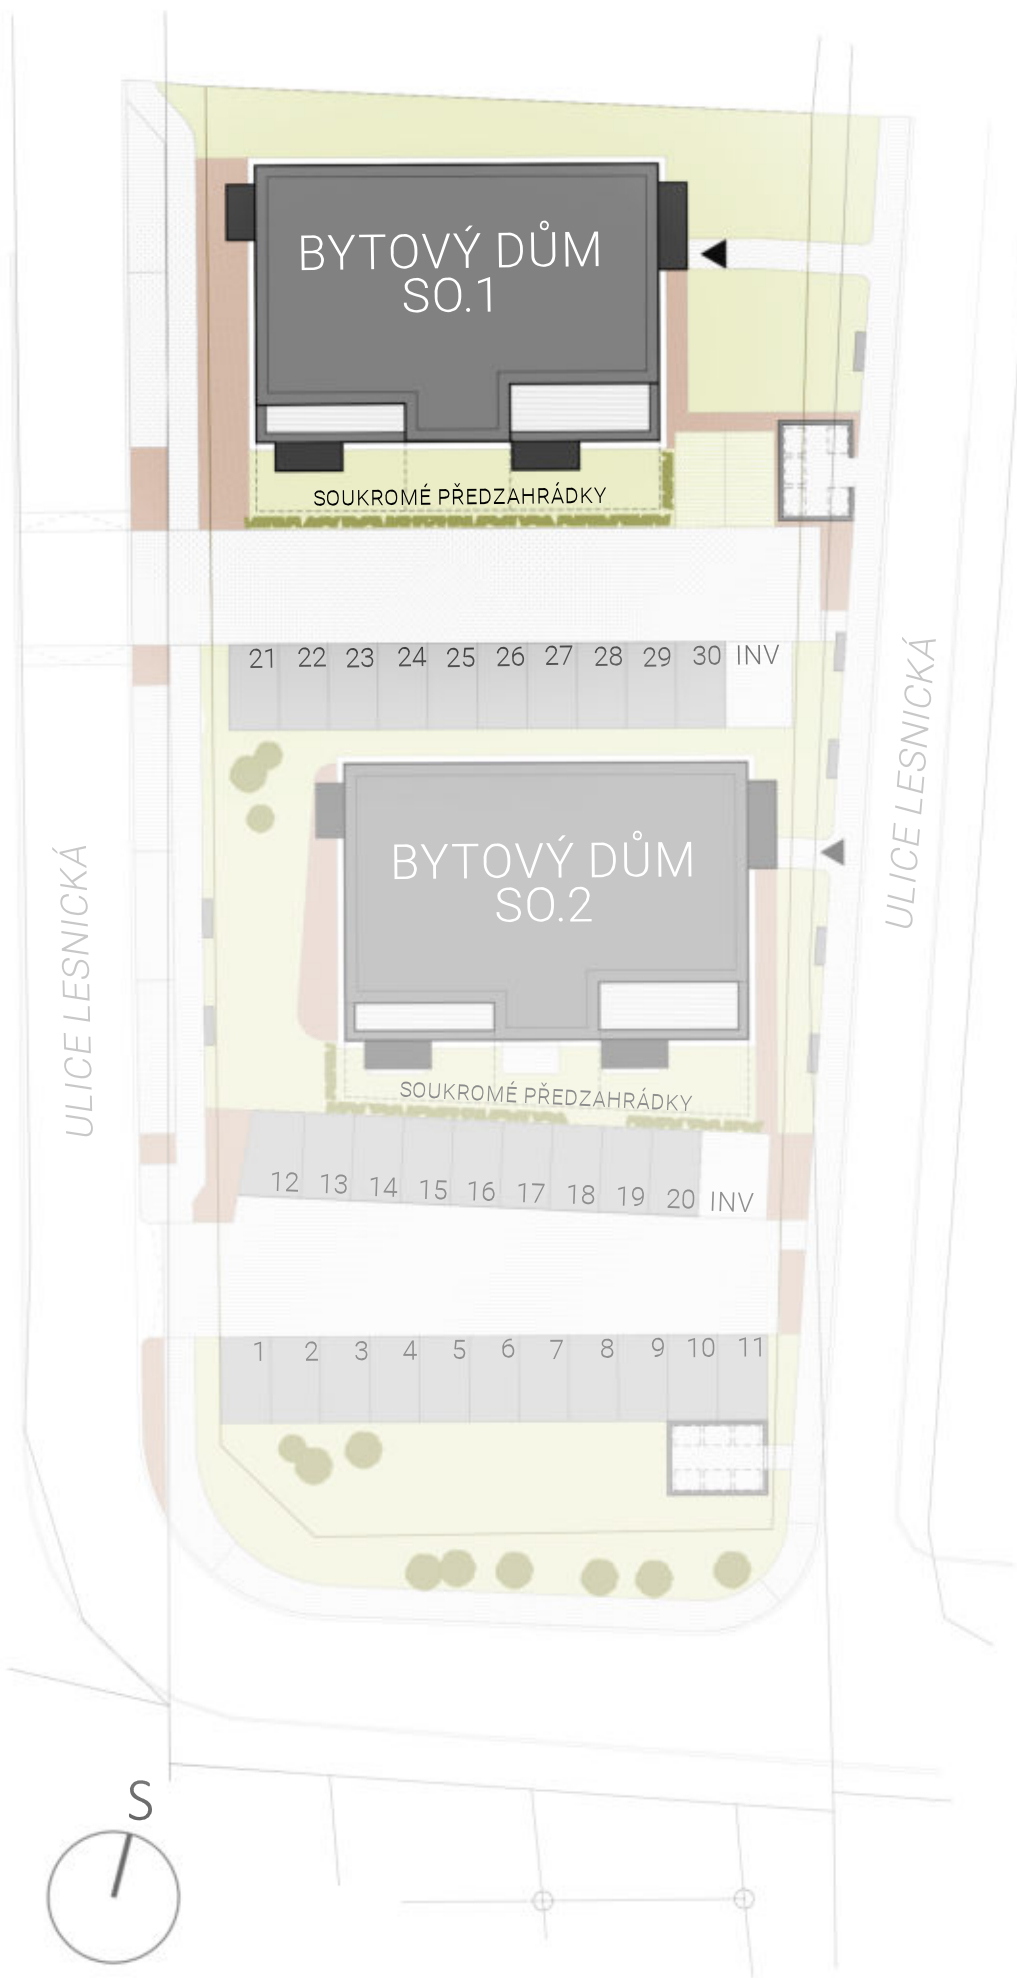

VIZUALIZACE



BYTOVÉ DOMY

OBJEKT
SO.1

BYT
A

PATRO
1.NP

DISPOZICE
2+KK

		m ²
A.01	ZÁDVEŘÍ	10,6
A.02	KOUPELNA	5,2
A.03	OBYTNÁ MÍSTNOST	24,8
A.04	LOŽNICE	14,4
A.05	PRÁDELNA	2,3

UŽITNÁ PLOCHA
PODLAHOVÁ PLOCHA*

57,3
62,8

SOUČÁSTÍ BYTOVÉ JEDNOTKY JE:

SKLEP S.01 1,7

TERASA 5,4

PŘEDZAHŘADKA 28,0

PARKOVACÍ STÁNÍ

*VÝPOČET PODLAHOVÉ PLOCHY BYTU JE STANOVEN V SOULADU S VYHL. Č. 366/2013 SB.

WWW.NOVERECANY.CZ