


UMÍSTĚNÍ



DISPOZICE



SITUACE

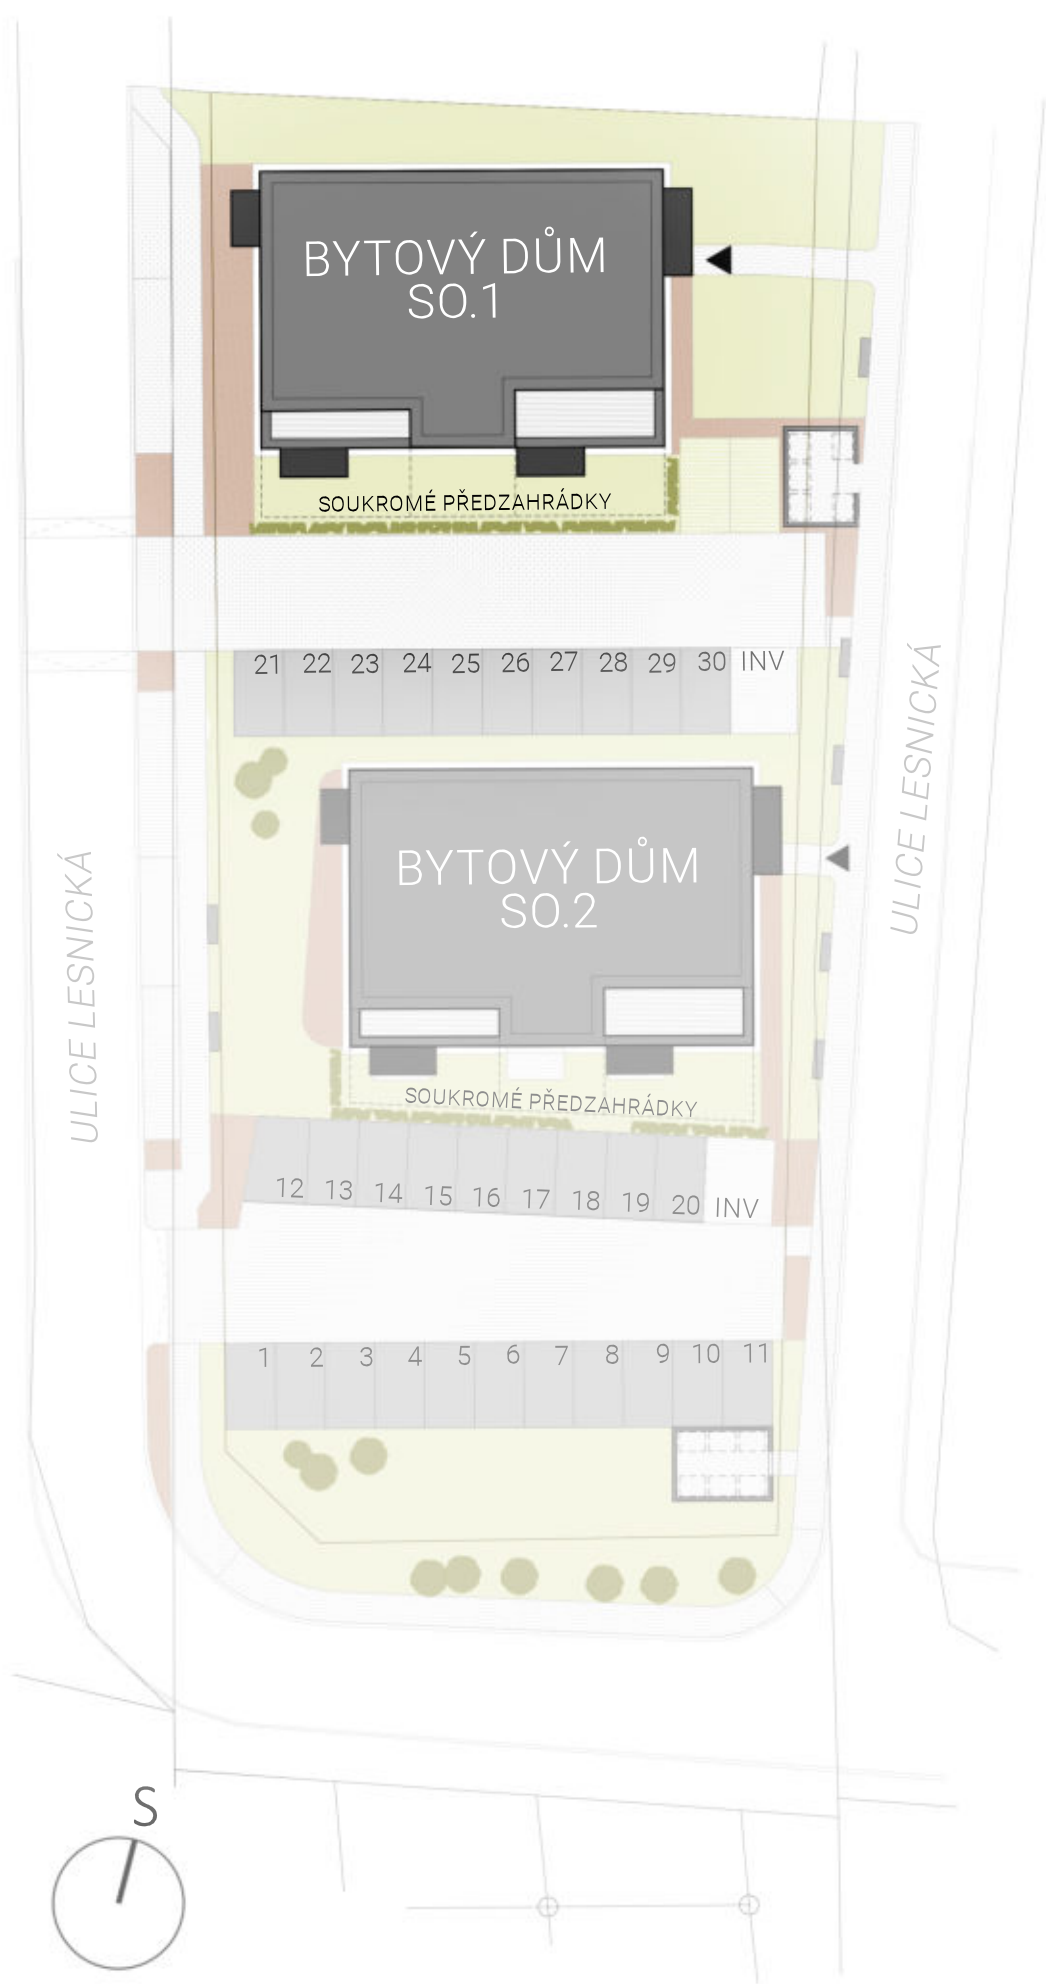

VIZUALIZACE



BYTOVÉ DOMY

OBJEKT SO.1 BYT M PATRO 4.NP DISPOZICE 3+KK

	m ²
M.01 ZÁDVEŘÍ	8,0
M.02 OBYTNÁ MÍSTNOST	32,0
M.03 WC	2,2
M.04 LOŽNICE	13,1
M.05 POKOJ	17,6
M.06 KOUPELNA	5,1
M.07 KOMORA	1,5

UŽITNÁ PLOCHA 79,5
PODLAHOVÁ PLOCHA* 87,7

SOUČÁSTÍ BYTOVÉ JEDNOTKY JE:
TERASA 9,0
SKLEP S.13 2,9
PARKOVACÍ STÁNÍ

*VÝPOČET PODLAHOVÉ PLOCHY BYTU JE STANOVEN V SOULADU S VYHL. Č. 366/2013 SB.