



UMÍSTĚNÍ



DISPOZICE

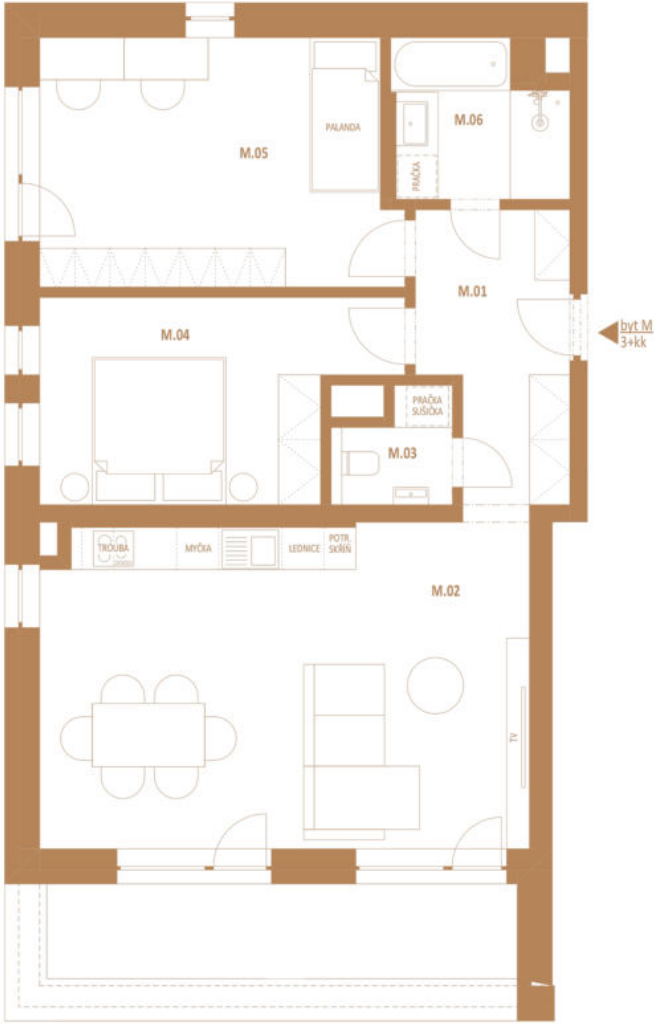

SITUACE

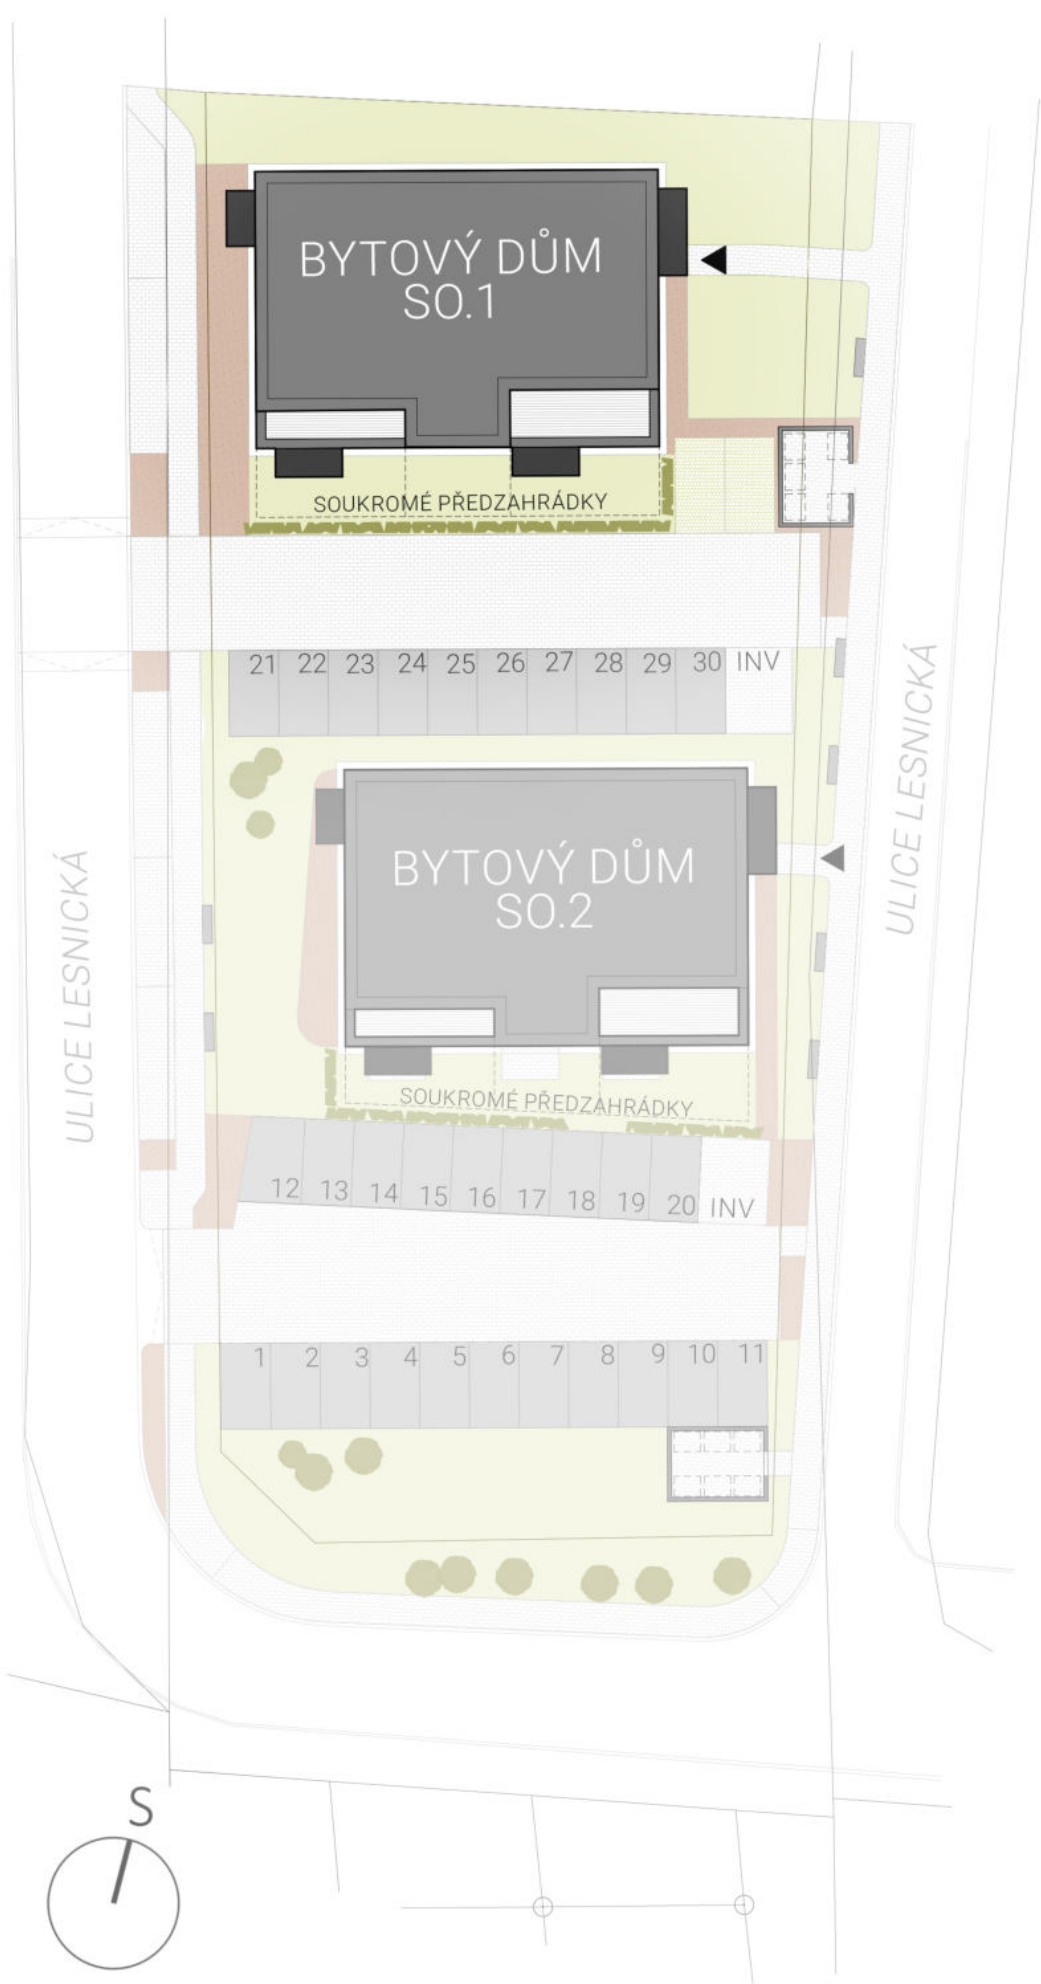

VIZUALIZACE



BYTOVÉ DOMY

OBJEKT
SO.1

BYT
M

PATRO
4.NP

DISPOZICE
3+KK

	m ²
M.01 ZÁDVEŘÍ	8,0
M.02 OBYTNÁ MÍSTNOST	32,0
M.03 WC	2,2
M.04 LOŽNICE	13,1
M.05 POKOJ	17,6
M.06 KOUPELNA	5,1

UŽITNÁ PLOCHA	78
PODLAHOVÁ PLOCHA*	88,8

SOUČÁSTÍ BYTOVÉ JEDNOTKY JE:	
TERASA	9,0
SKLEP S.12	4,0

*VÝPOČET PODLAHOVÉ PLOCHY BYTU JE STANOVEN V SOULADU S NAŘÍZENÍM VLÁDY Č. 366/2013 SB.