




UMÍSTĚNÍ

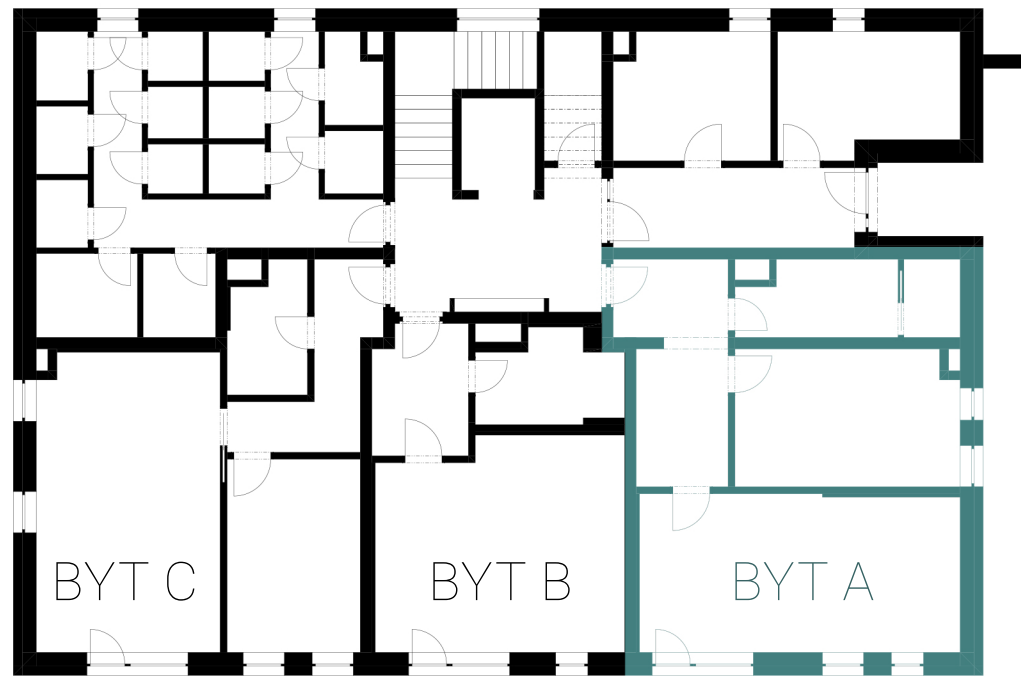

DISPOZICE

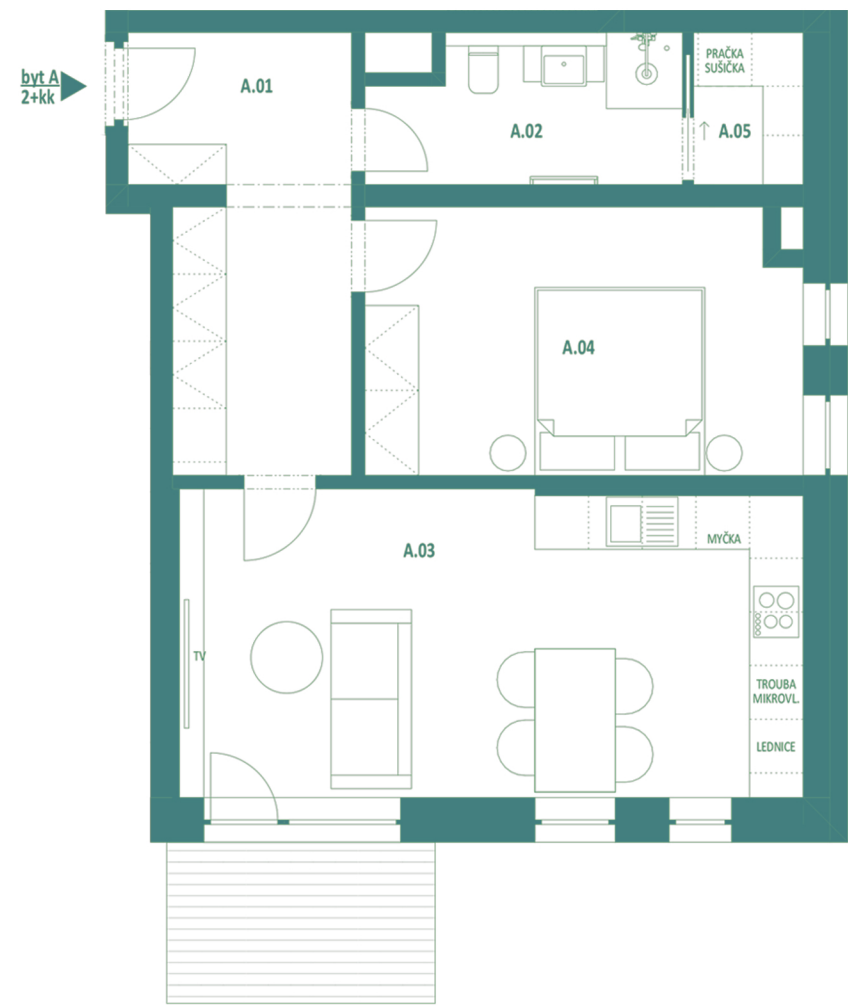

SITUACE

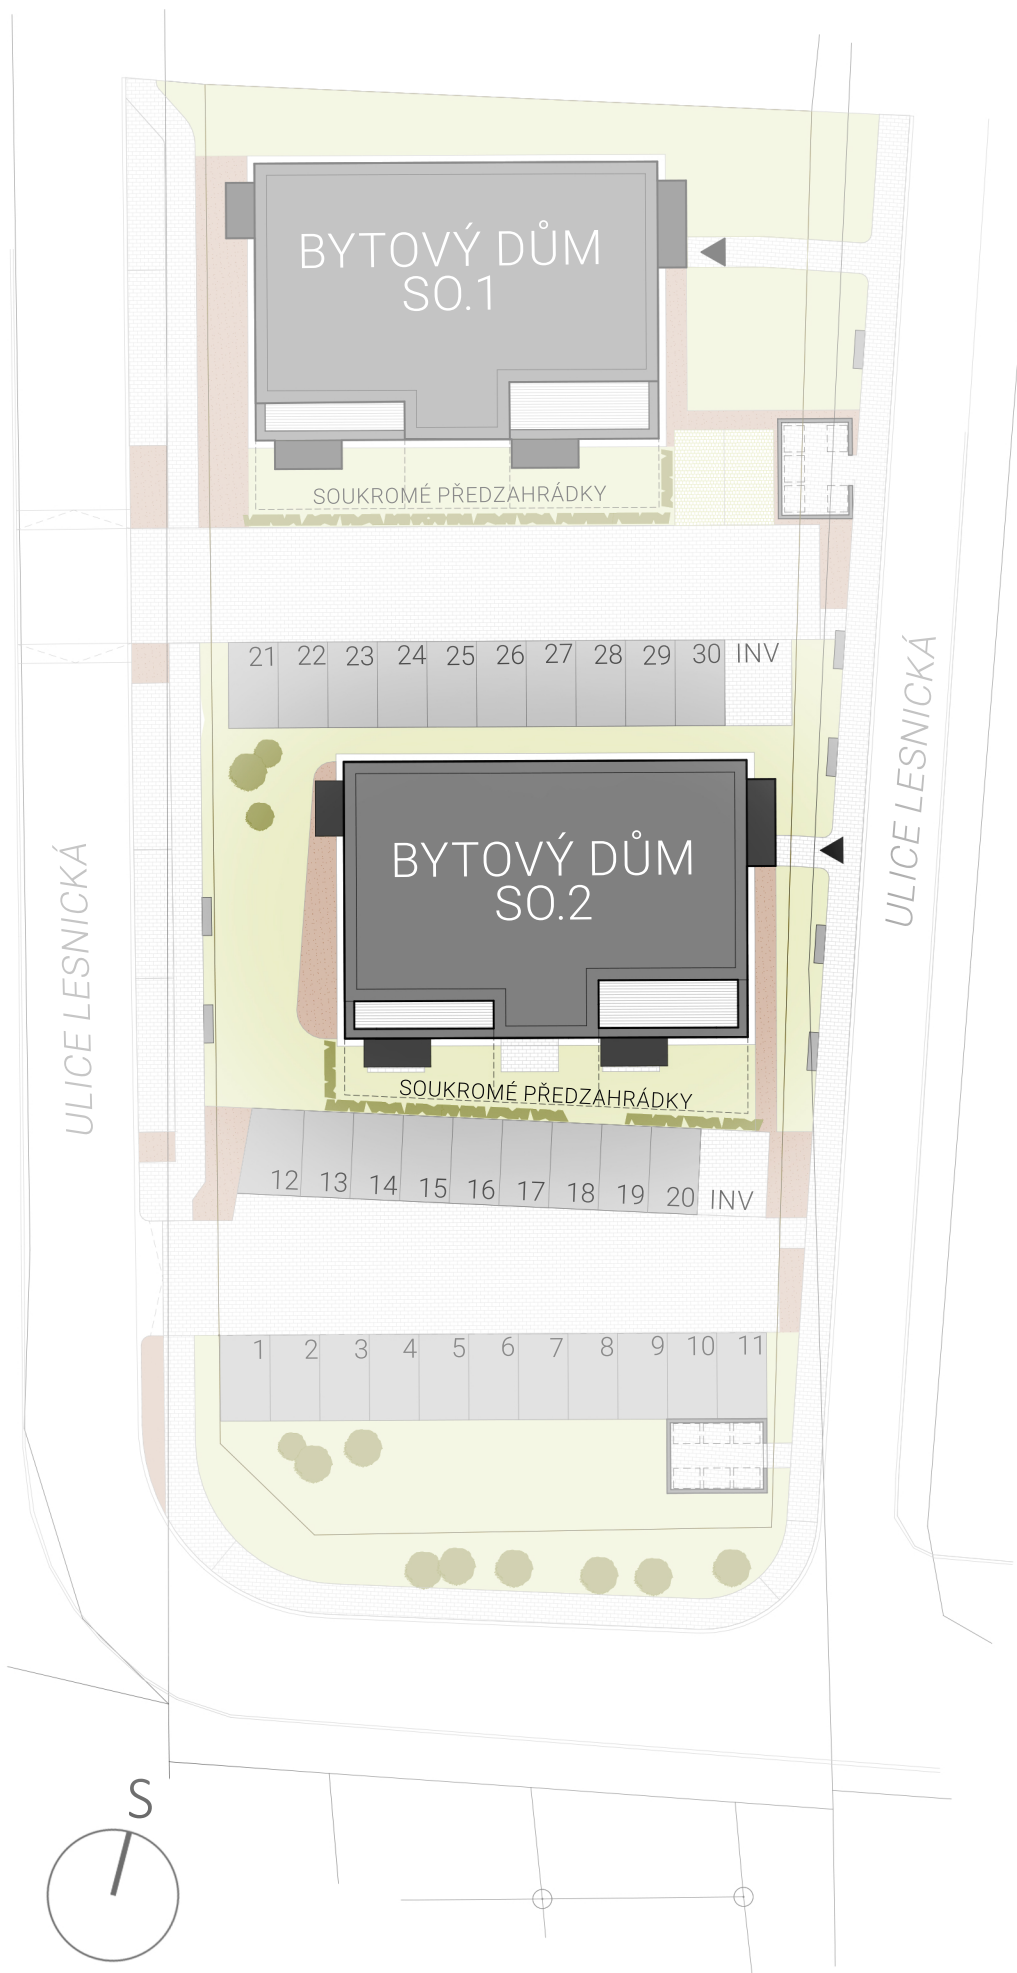

VIZUALIZACE



NOVÉ ŘEČANY

BYTOVÉ DOMY

OBJEKT
SO.2

BYT
A

PATRO
1.NP

DISPOZICE
2+KK

		m ²
A.01	ZÁDVEŘÍ	10,6
A.02	KOUPELNA	5,2
A.03	OBYTNÁ MÍSTNOST	24,8
A.04	LOŽNICE	14,4
A.05	PRÁDELNA	2,3

UŽITNÁ PLOCHA	57,3
PODLAHOVÁ PLOCHA*	62,8

SOUČÁSTÍ BYTOVÉ JEDNOTKY JE:	
SKLEP S.01	1,7
TERASA	5,4
PŘEDZAHŘÁDKA	28,0

*VÝPOČET PODLAHOVÉ PLOCHY BYTU JE STANOVEN V SOULADU S NAŘÍZENÍM VLÁDY Č. 366/2013 SB.

WWW.NOVERECANY.CZ