


UMÍSTĚNÍ



DISPOZICE



SITUACE

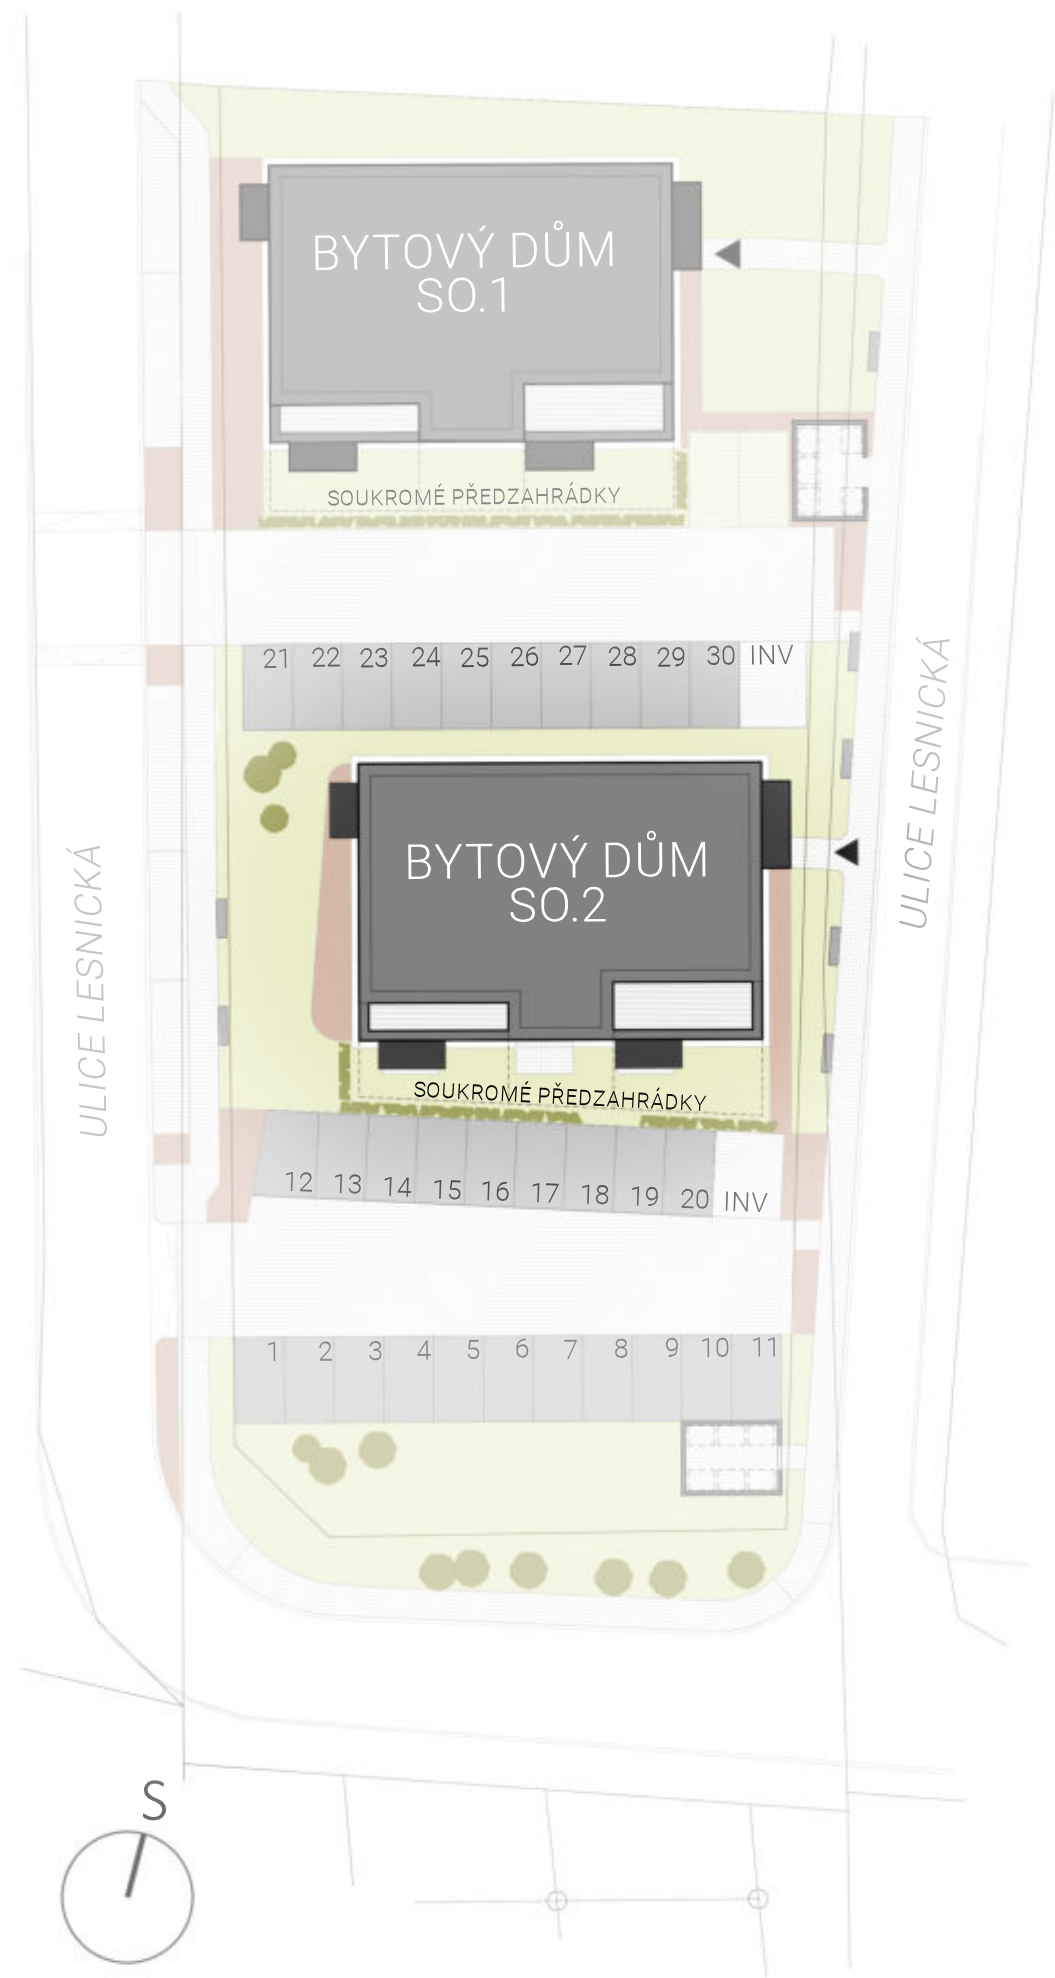

VIZUALIZACE



BYTOVÉ DOMY

OBJEKT **SO.2** BYT **C** PATRO **1.NP** DISPOZICE **2+KK**

	m ²
C.01 ZÁDVEŘÍ	7,1
C.02 KOUPELNA	4,4
C.03 LOŽNICE	12,2
C.04 OBYTNÁ MÍSTNOST	25,8

UŽITNÁ PLOCHA 49,5
PODLAHOVÁ PLOCHA* 54,4

SOUČÁSTÍ BYTOVÉ JEDNOTKY JE:
SKLEP S.04 1,4
TERASA 5,4
PŘEDZAHŘÁDKA 28,0

PARKOVACÍ STÁNÍ
*VÝPOČET PODLAHOVÉ PLOCHY BYTU JE STANOVEN V SOULADU S VYHL. Č. 366/2013 SB.