



UMÍSTĚNÍ



DISPOZICE

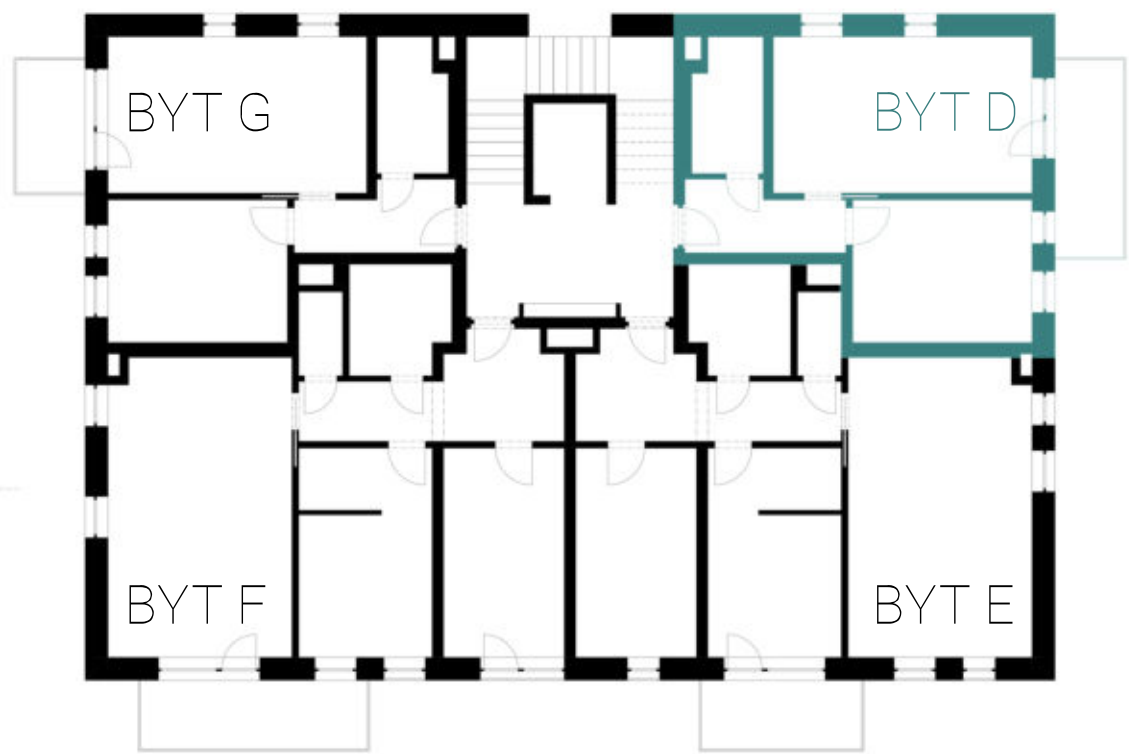

SITUACE

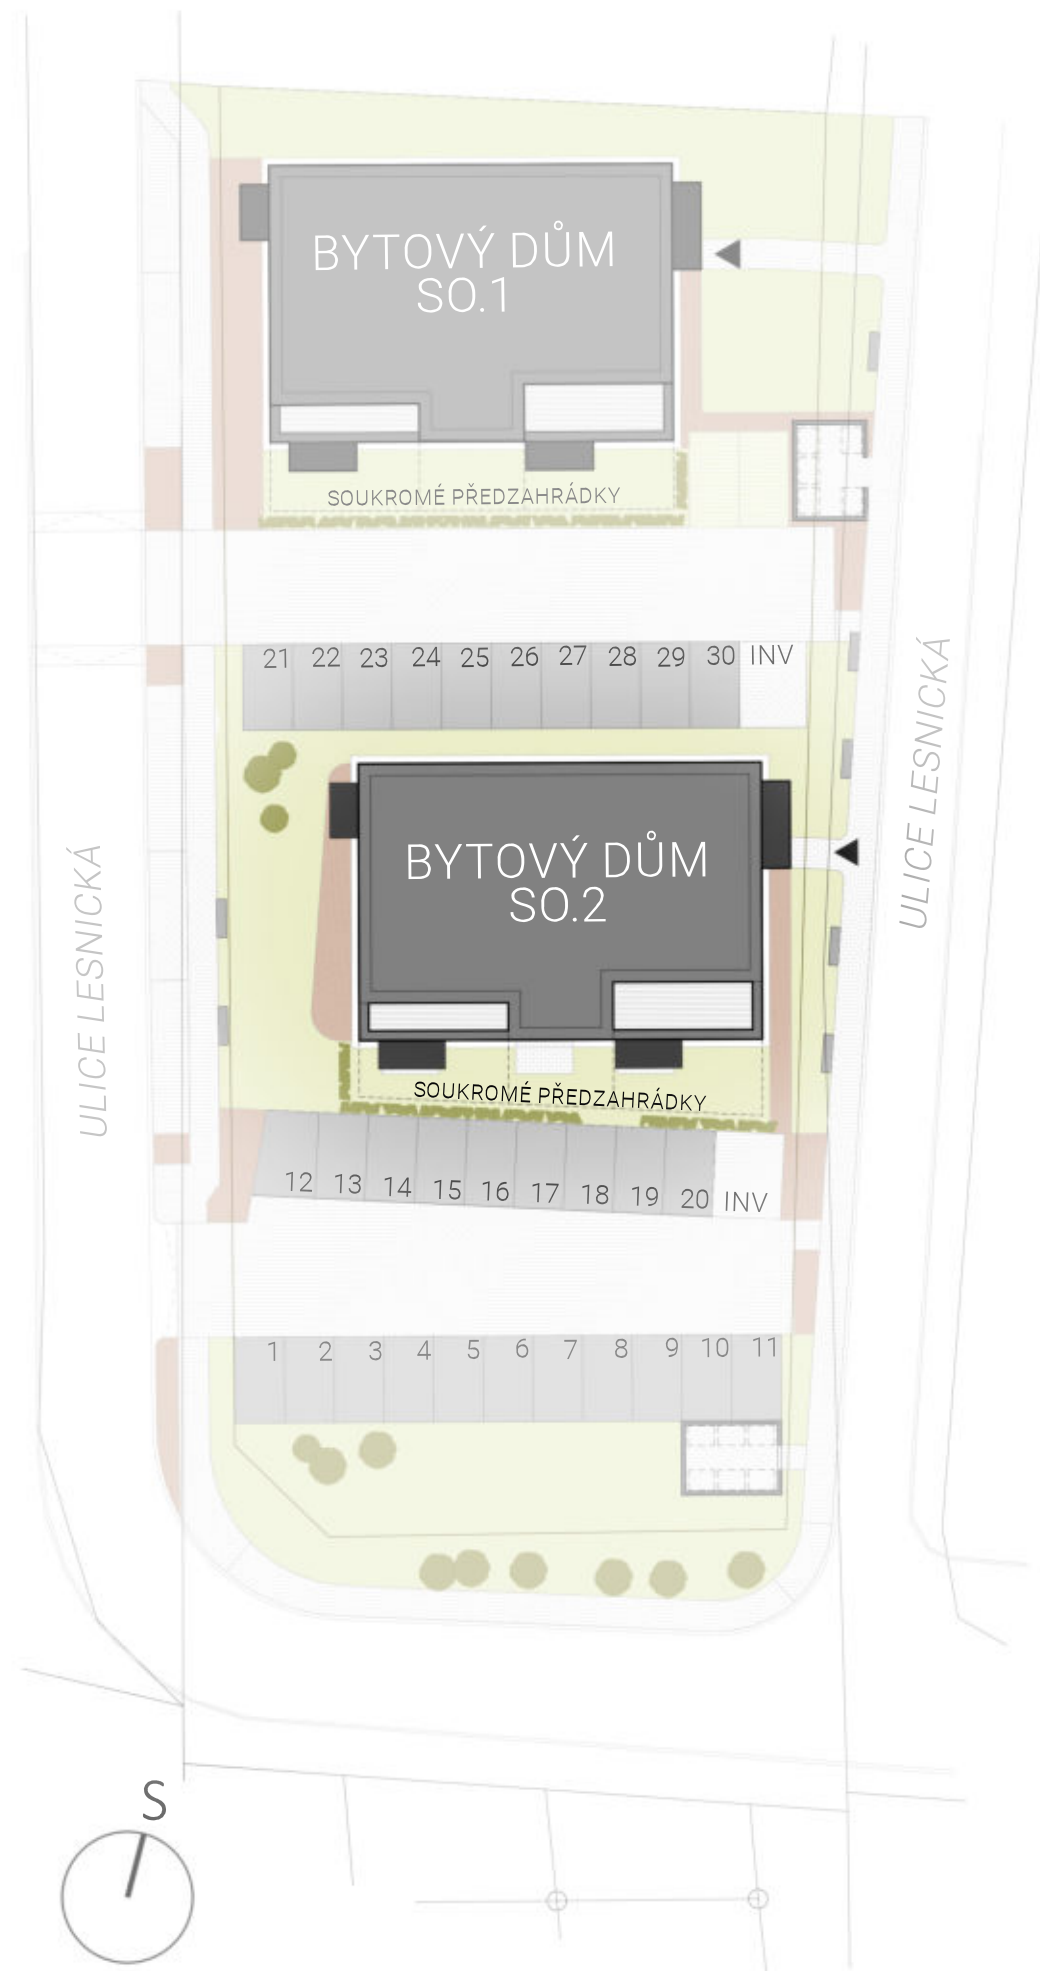

VIZUALIZACE



BYTOVÉ DOMY

OBJEKT
SO.2

BYT
D

PATRO
2.NP

DISPOZICE
2+KK

	m ²
D.01 ZÁDVEŘÍ	4,8
D.02 KOUPELNA	4,3
D.03 OBYTNÁ MÍSTNOST	19,1
D.04 LOŽNICE	12,1

UŽITNÁ PLOCHA 40,3

PODLAHOVÁ PLOCHA* 44,4

SOUČÁSTÍ BYTOVÉ JEDNOTKY JE:

BALKON 6,5

SKLEP S.05 1,3

PARKOVACÍ STÁNÍ

*VÝPOČET PODLAHOVÉ PLOCHY BYTU JE STANOVEN V SOULADU S VYHL. Č. 366/2013 SB.