



UMÍSTĚNÍ



DISPOZICE

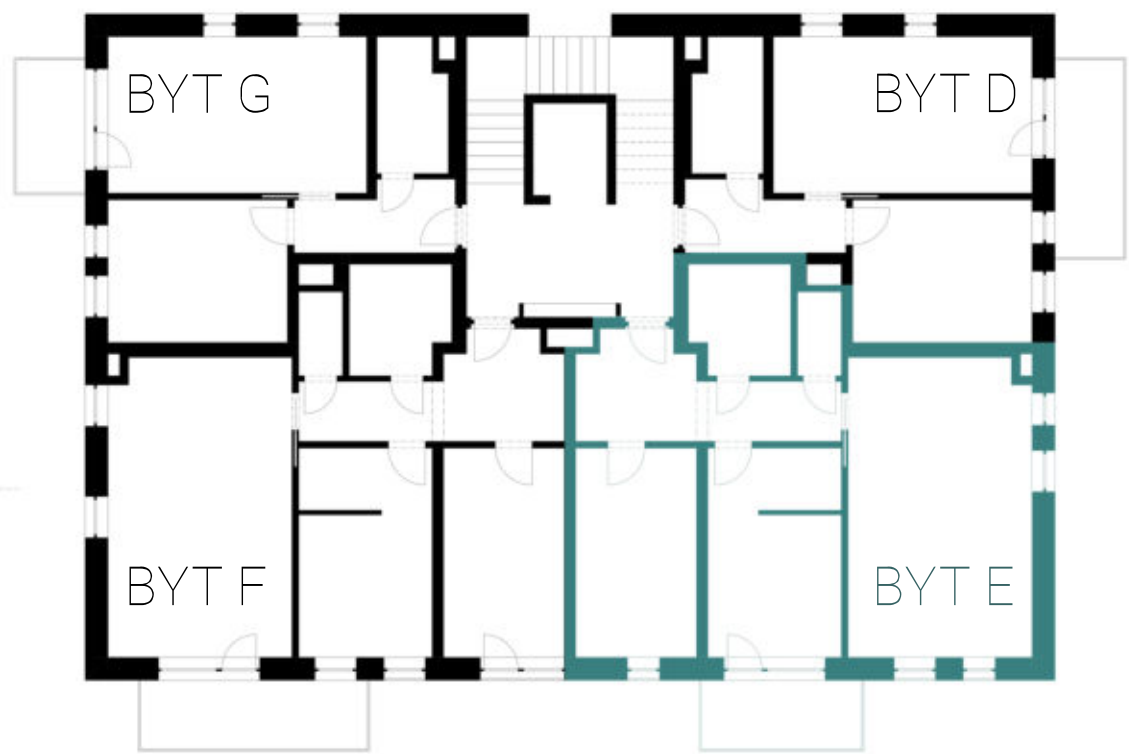

SITUACE

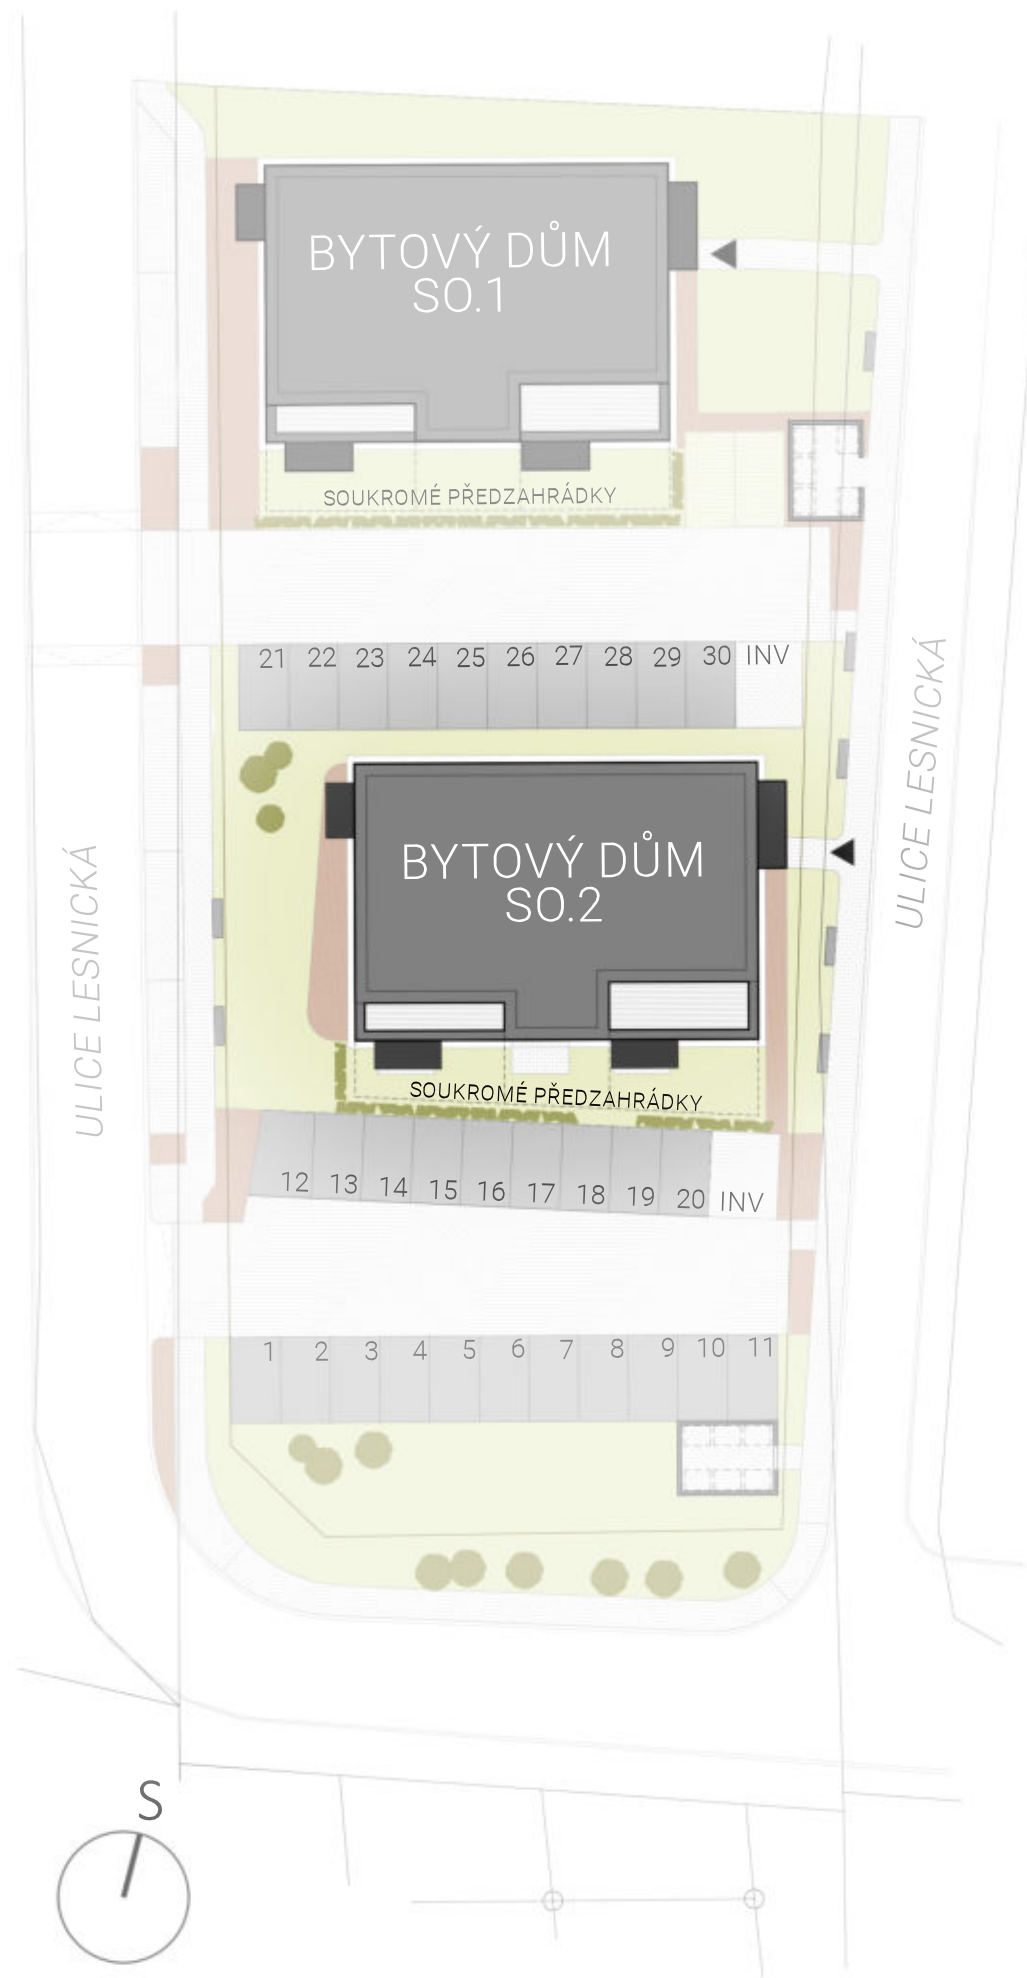

VIZUALIZACE



BYTOVÉ DOMY

OBJEKT
SO.2

BYT
E

PATRO
2.NP

DISPOZICE
3+KK

		m ²
E.01	ZÁDVEŘÍ	10,0
E.02	KOUPELNA	4,9
E.03	WC	1,6
E.04	OBYTNÁ MÍSTNOST	25,8
E.05	LOŽNICE	13,0
E.06	POKOJ	11,9

UŽITNÁ PLOCHA
PODLAHOVÁ PLOCHA*

67,2
75,7

SOUČÁSTÍ BYTOVÉ JEDNOTKY JE:

BALKON
SKLEP S.02

5,3
2,3

PARKOVACÍ STÁNÍ

*VÝPOČET PODLAHOVÉ PLOCHY BYTU JE STANOVEN V SOULADU S VYHL. Č. 366/2013 SB.