




UMÍSTĚNÍ

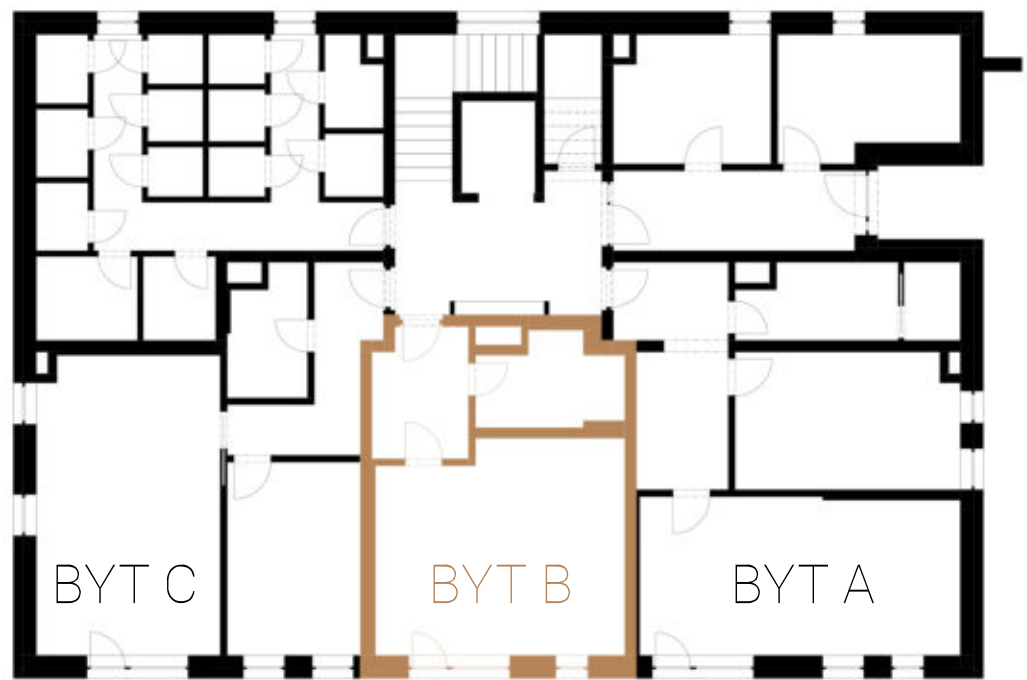

DISPOZICE

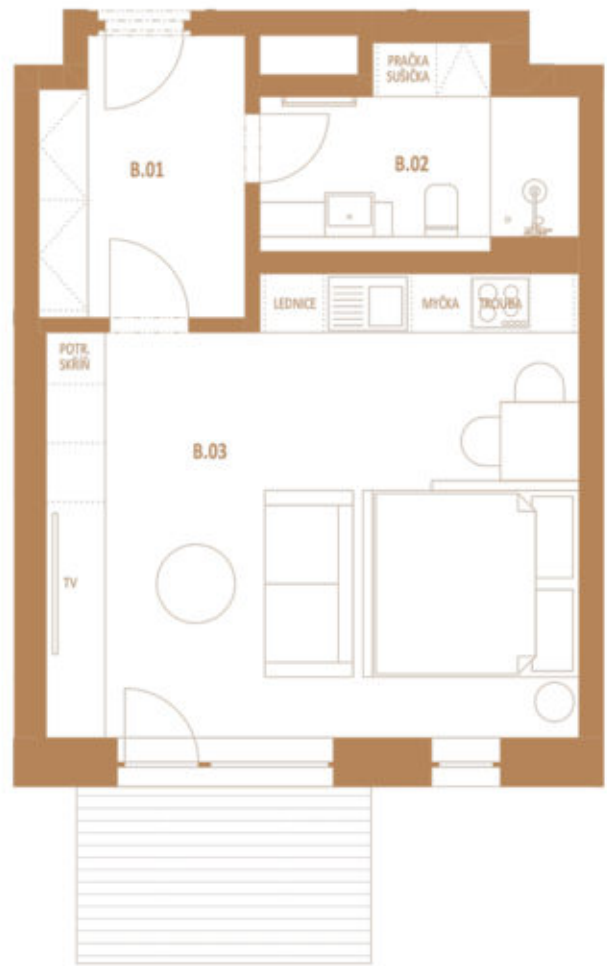

SITUACE

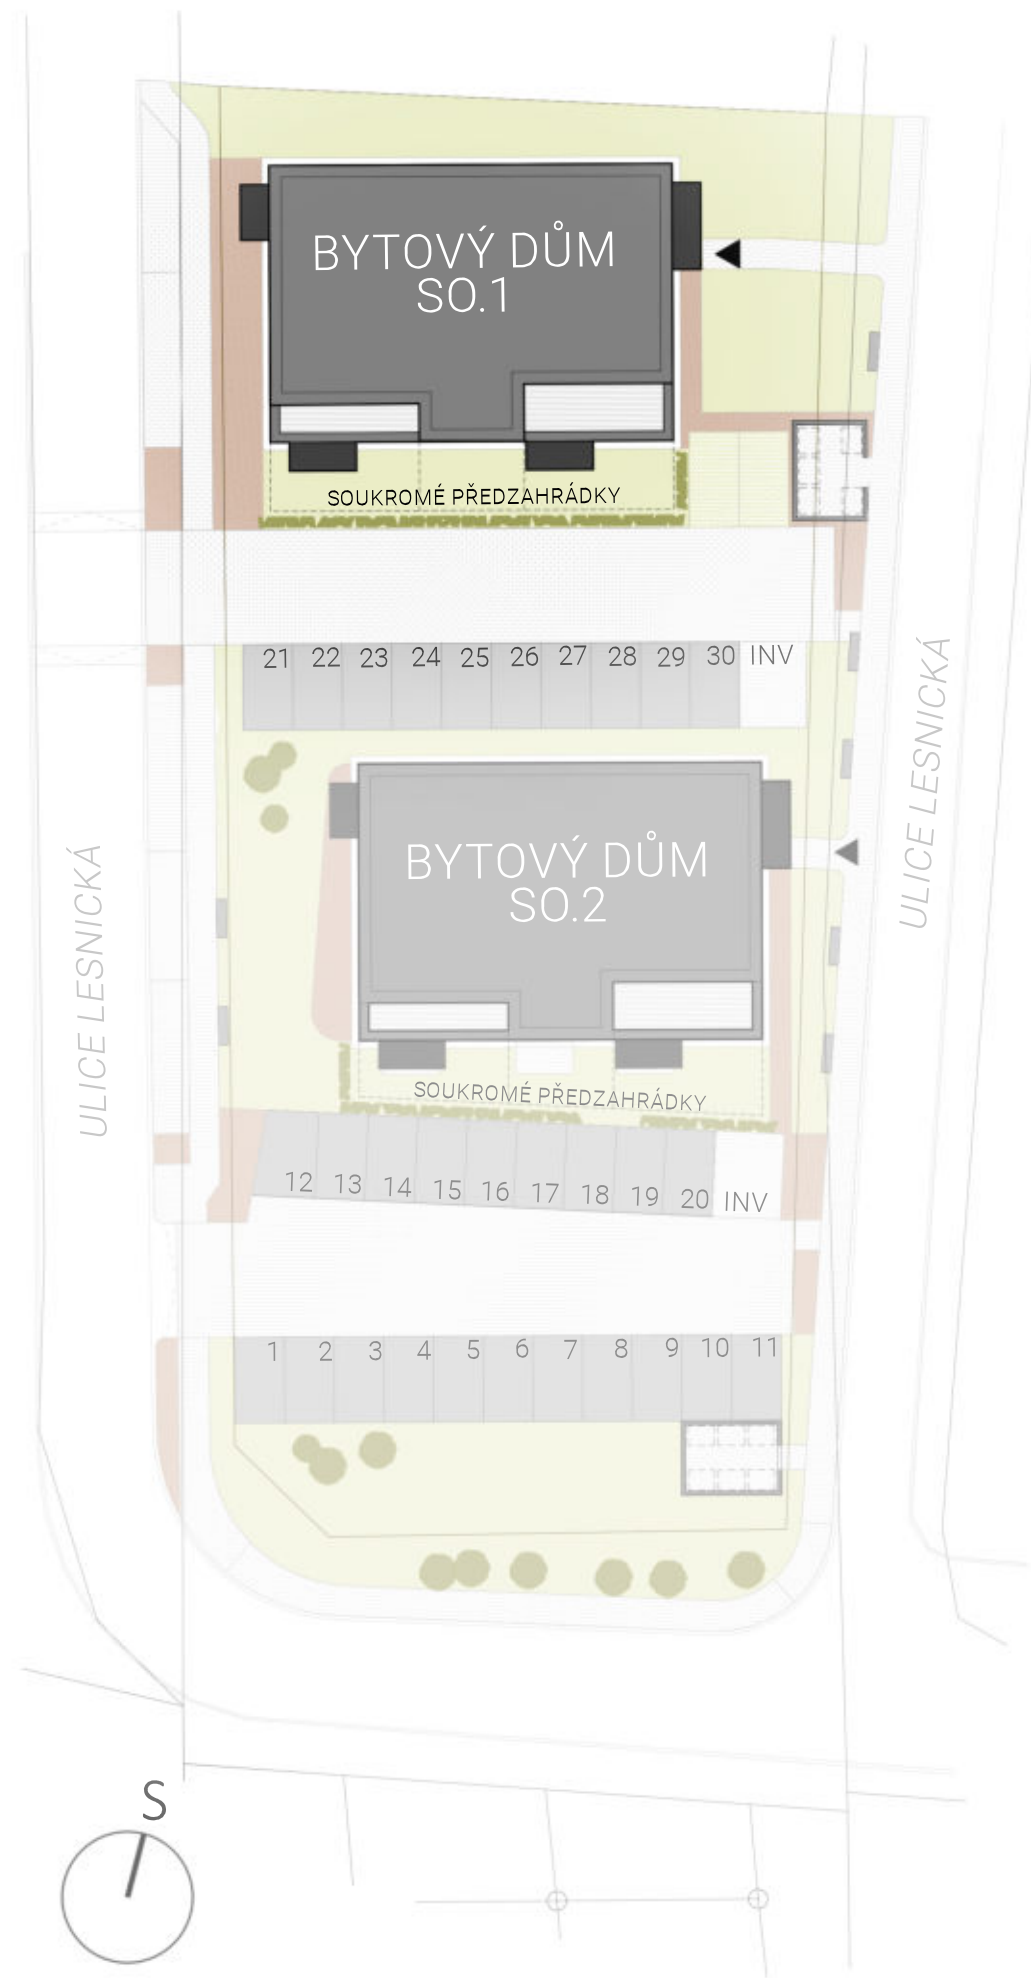

VIZUALIZACE



BYTOVÉ DOMY

OBJEKT SO.1 BYT B PATRO 1.NP DISPOZICE 1+KK

		m ²
B.01	ZÁDVEŘÍ	5,8
B.02	KOUPELNA	5,3
B.03	OBYTNÁ MÍSTNOST	24,3

UŽITNÁ PLOCHA	35,4
PODLAHOVÁ PLOCHA*	40,1

SOUČÁSTÍ BYTOVÉ JEDNOTKY JE:	
SKLEP S.03	1,3
TERASA	5,4
PŘEDZAHŘÁDKA	19,8

PARKOVACÍ STÁNÍ

*VÝPOČET PODLAHOVÉ PLOCHY BYTU JE STANOVEN V SOULADU S VYHL. Č. 366/2013 SB.