




UMÍSTĚNÍ

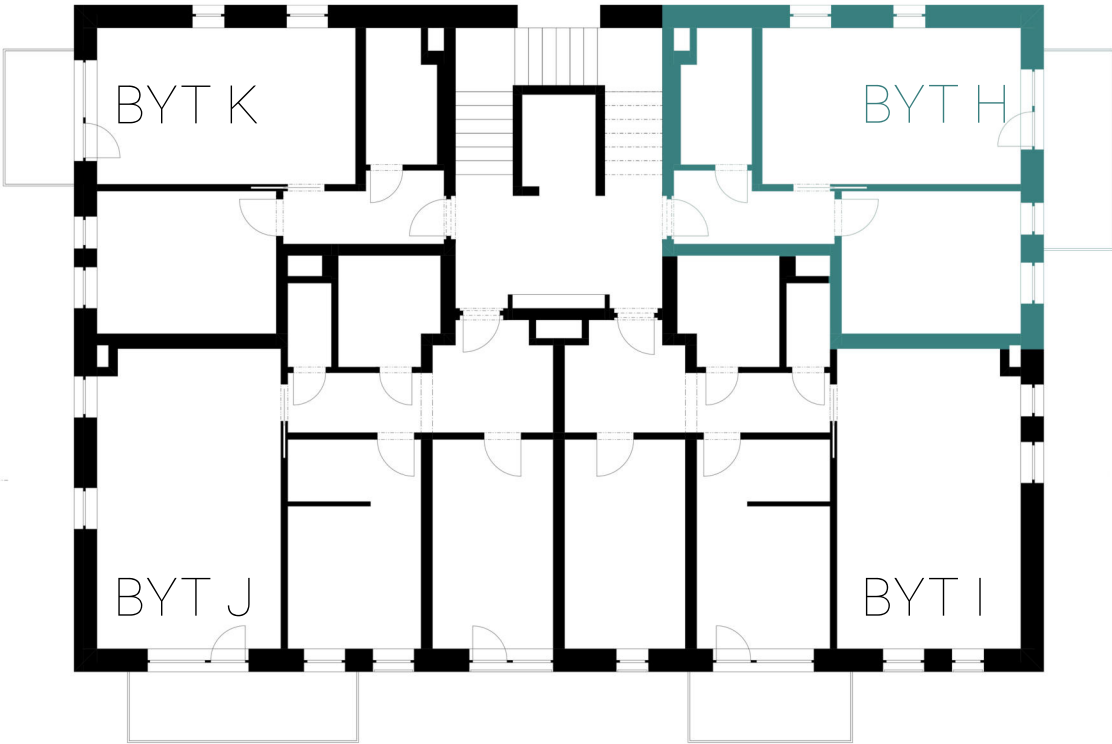

DISPOZICE

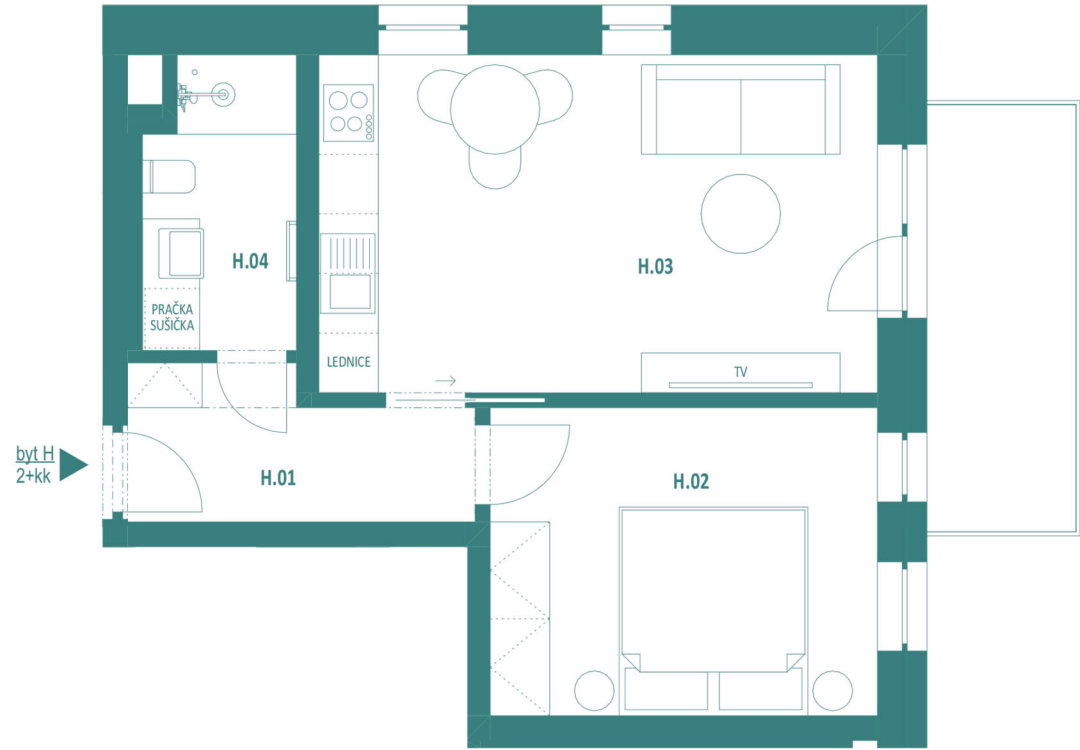

SITUACE

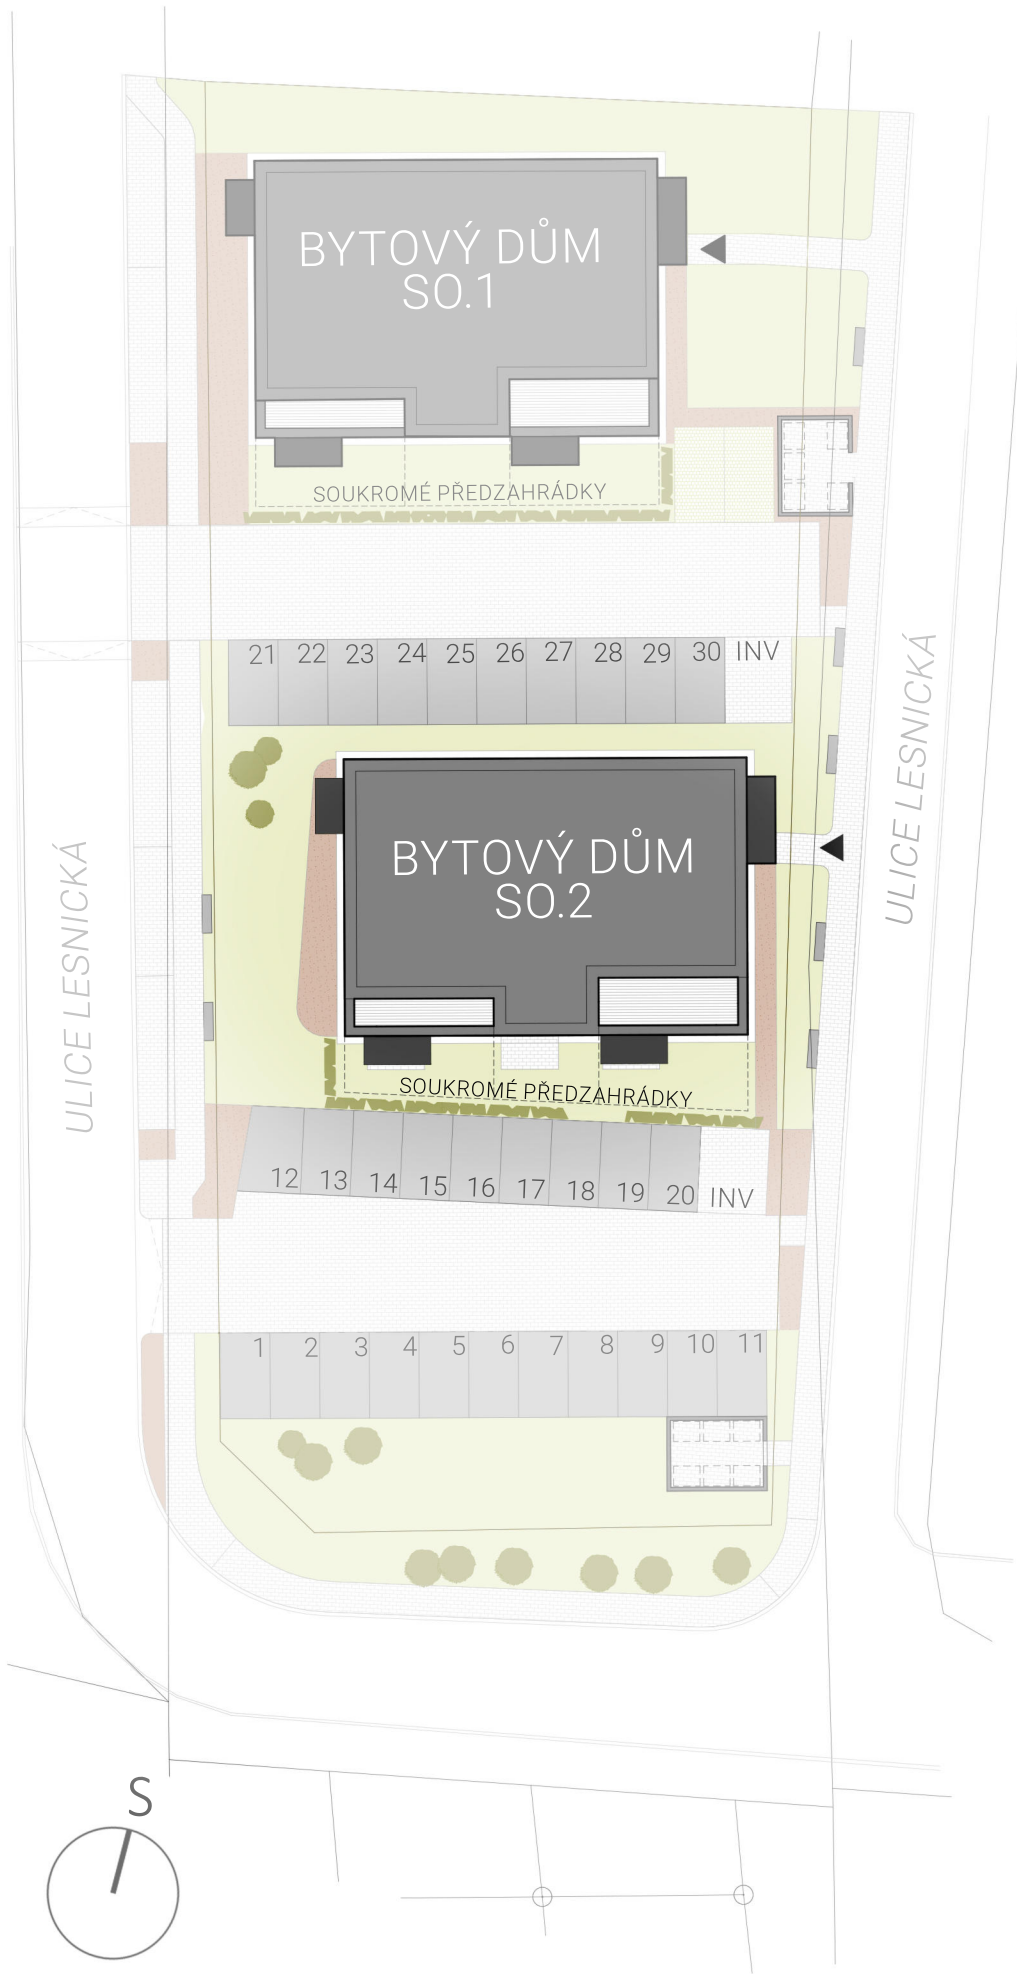

VIZUALIZACE



BYTOVÉ DOMY

OBJEKT
SO.2

BYT
H

PATRO
3.NP

DISPOZICE
2+KK

	m ²
H.01 ZÁDVEŘÍ	4,8
H.02 LOŽNICE	12,1
H.03 OBYTNÁ MÍSTNOST	19,1
H.04 KOUPELNA	4,3

UŽITNÁ PLOCHA 40,3

PODLAHOVÁ PLOCHA* 44,5

SOUČÁSTÍ BYTOVÉ JEDNOTKY JE:

BALKON 6,5

SKLEP S.07 1,4

*VÝPOČET PODLAHOVÉ PLOCHY BYTU JE STANOVEN V SOULADU S NAŘÍZENÍM VLÁDY Č. 366/2013 SB.