




UMÍSTĚNÍ

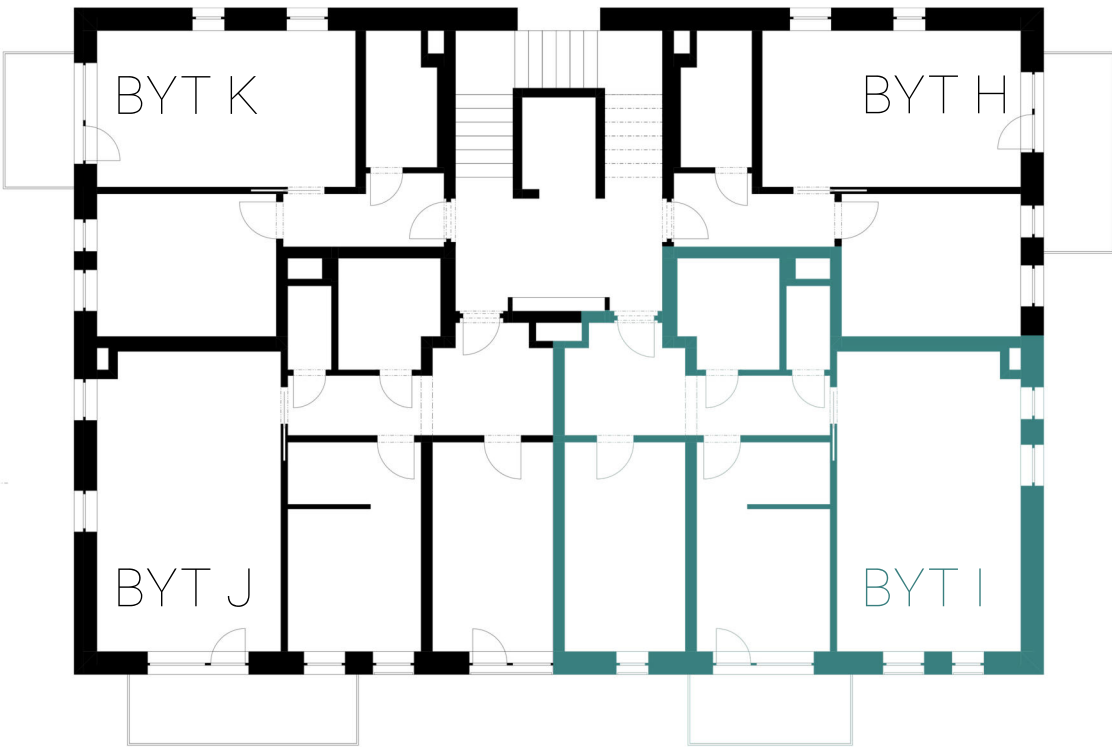

DISPOZICE

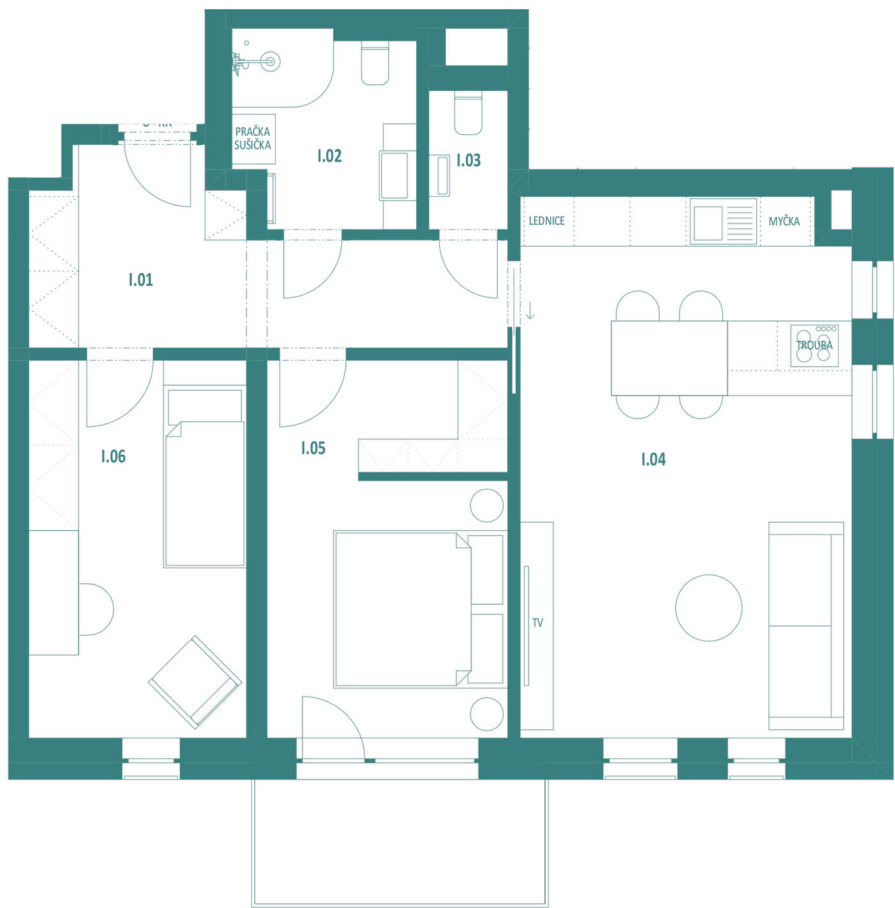

SITUACE

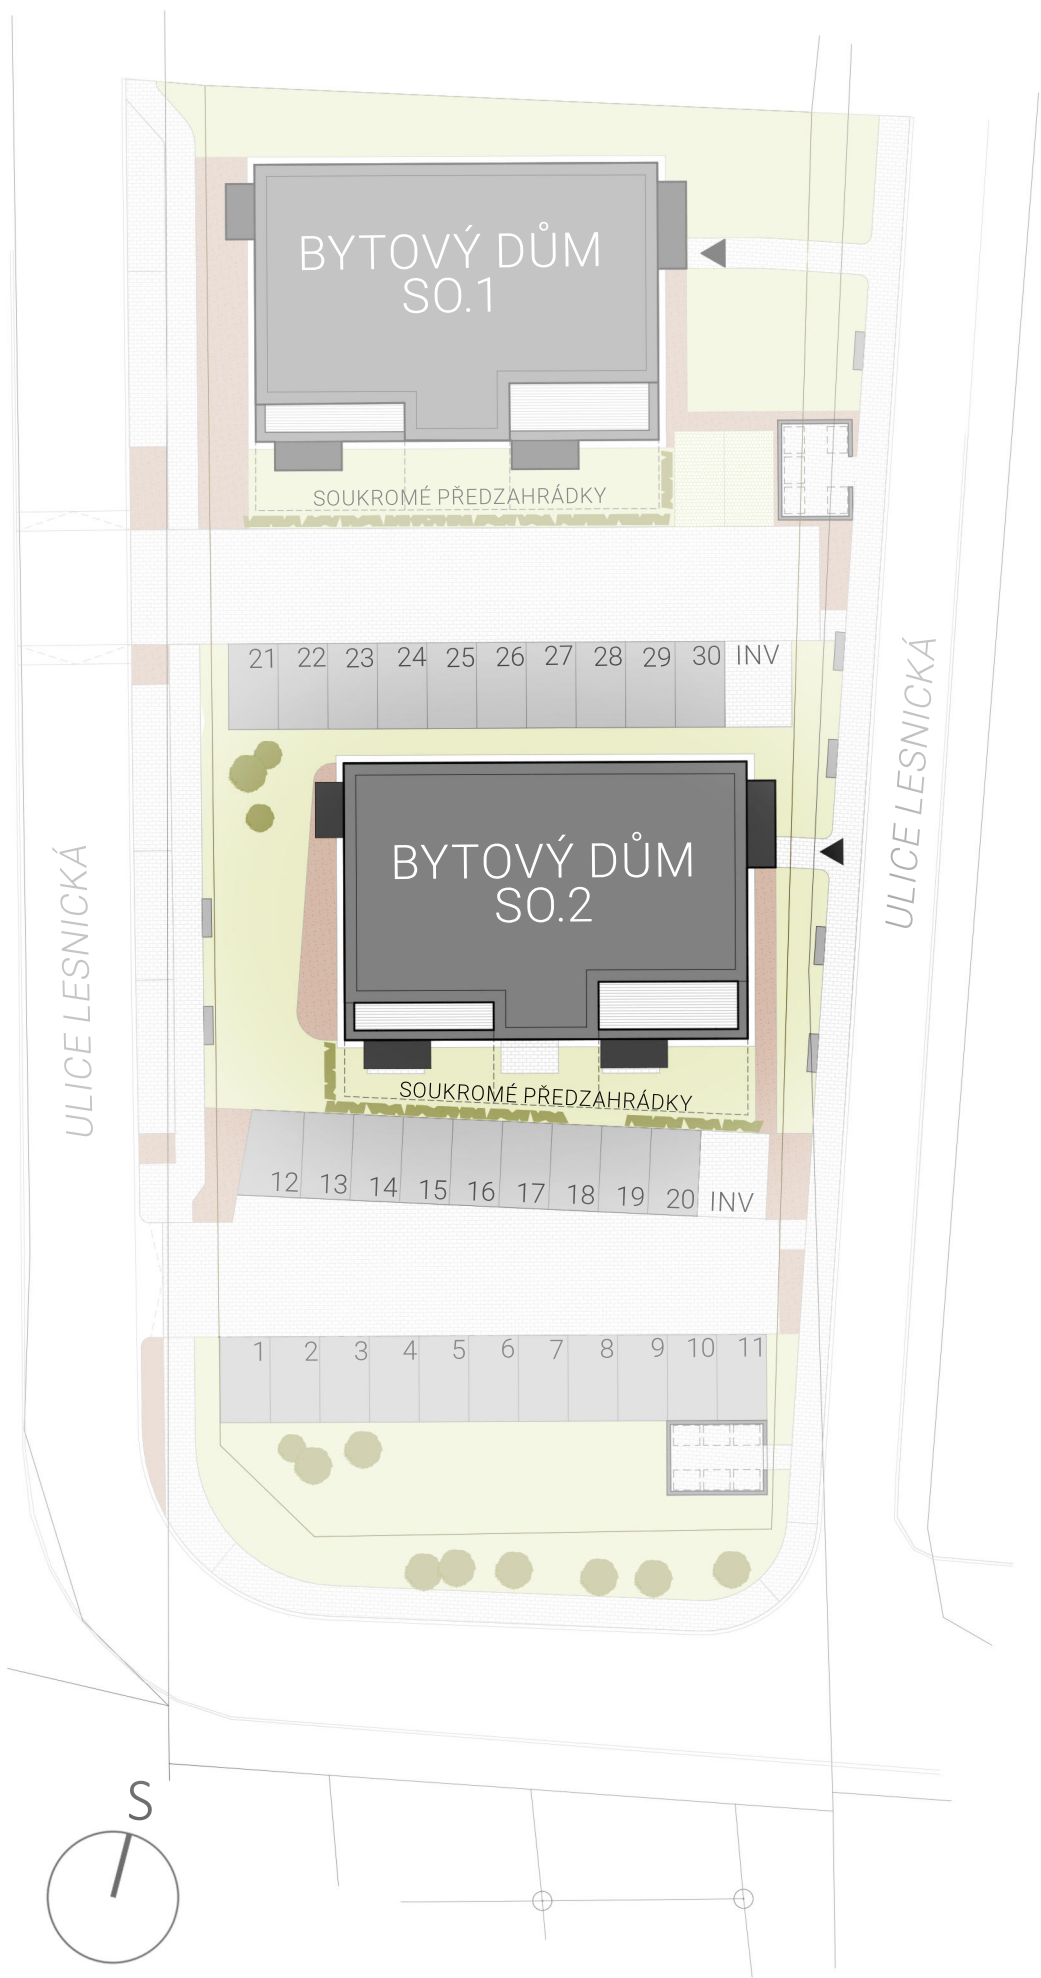

VIZUALIZACE



BYTOVÉ DOMY

OBJEKT BYT PATRO DISPOZICE
SO.2 I 3.NP 3+KK

	m ²
I.01 ZÁDVEŘÍ	10,0
I.02 KOUPELNA	4,9
I.03 WC	1,6
I.04 OBYTNÁ MÍSTNOST	25,8
I.05 LOŽNICE	13,2
I.06 POKOJ	11,9

UŽITNÁ PLOCHA 67,4
PODLAHOVÁ PLOCHA* 75,1

SOUČASTÍ BYTOVÉ JEDNOTKY JE:
BALKON 5,3
SKLEP S.10 1,7

*VÝPOČET PODLAHOVÉ PLOCHY BYTU JE STANOVEN V SOULADU S NAŘÍZENÍM VLÁDY Č. 366/2013 SB.

WWW.NOVERECANY.CZ