



UMÍSTĚNÍ



DISPOZICE

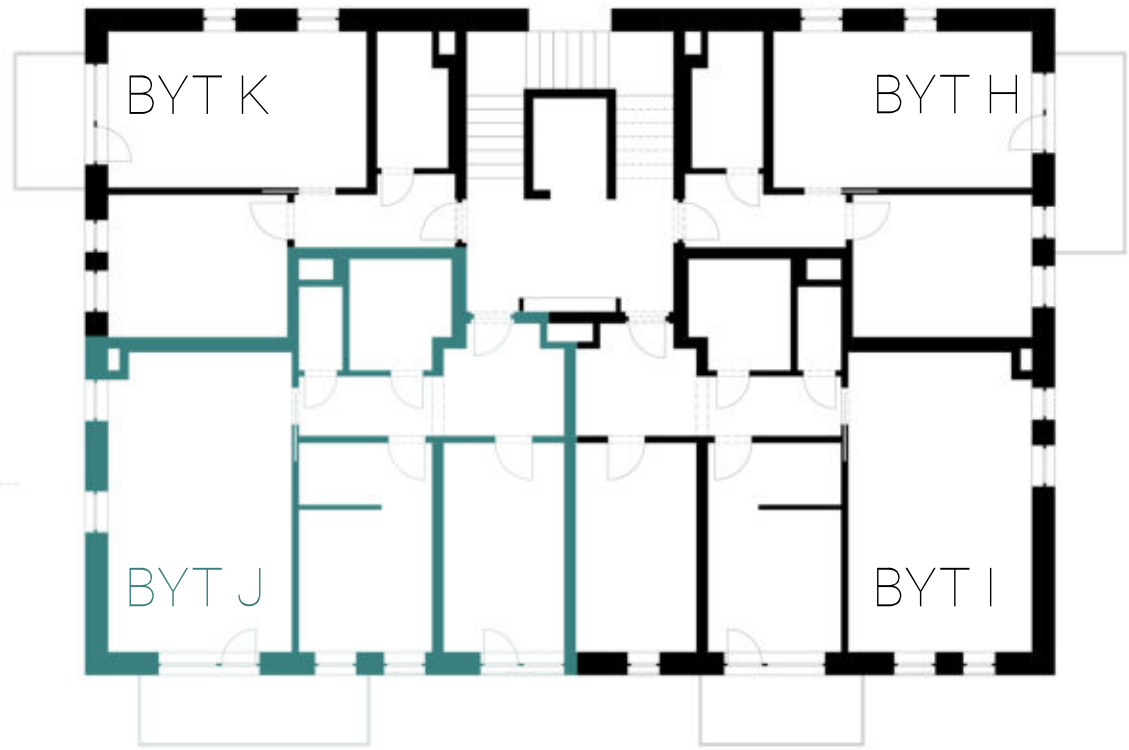

SITUACE

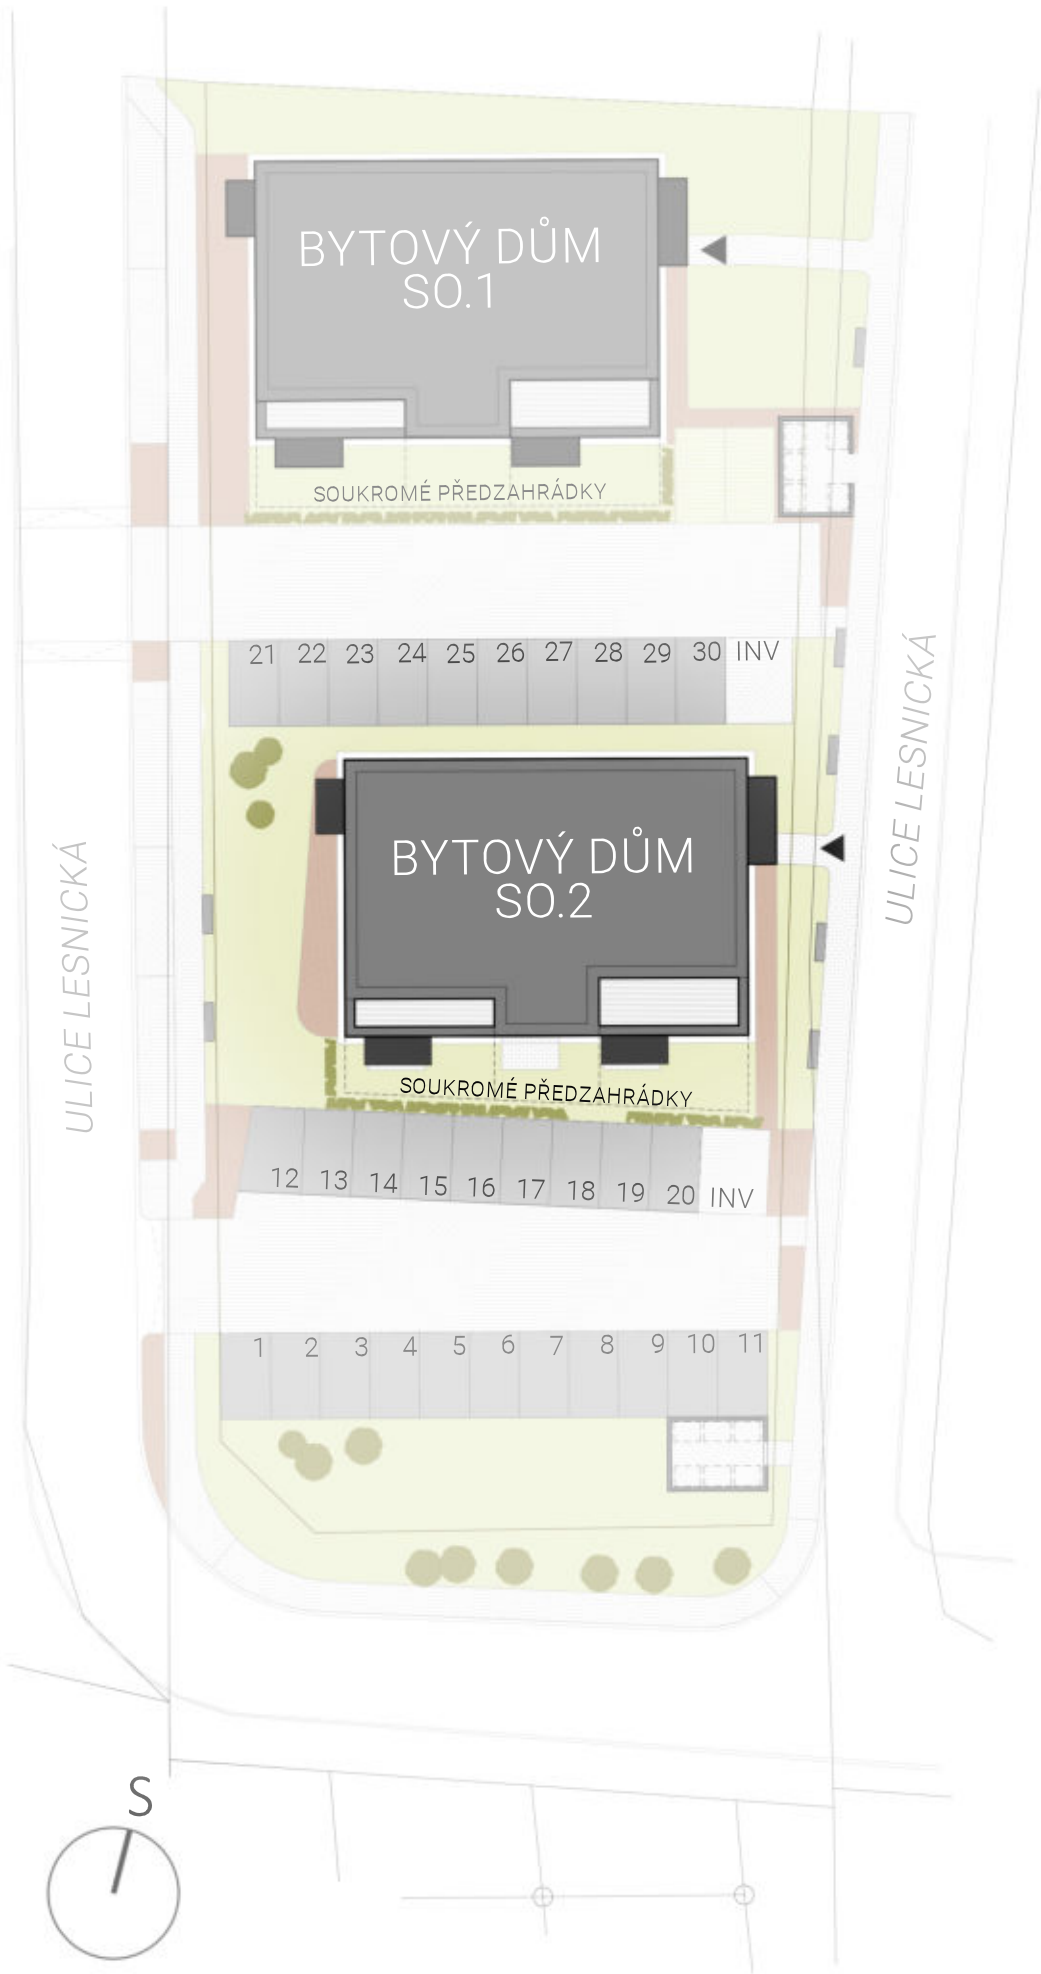

VIZUALIZACE



BYTOVÉ DOMY

OBJEKT
SO.2

BYT
J

PATRO
3.NP

DISPOZICE
3+KK

	m ²
I.01 ZÁDVEŘÍ	10,0
I.02 KOUPELNA	4,9
I.03 WC	1,6
I.04 OBYTNÁ MÍSTNOST	25,8
I.05 LOŽNICE	13,2
I.06 POKOJ	11,9

UŽITNÁ PLOCHA
PODLAHOVÁ PLOCHA*

67,4
75,1

SOUČÁSTÍ BYTOVÉ JEDNOTKY JE:

BALKON 7,4

SKLEP S.11 1,7

PARKOVACÍ STÁNÍ

*VÝPOČET PODLAHOVÉ PLOCHY BYTU JE STANOVEN V SOULADU S VYHL. Č. 366/2013 SB.