



UMÍSTĚNÍ



DISPOZICE

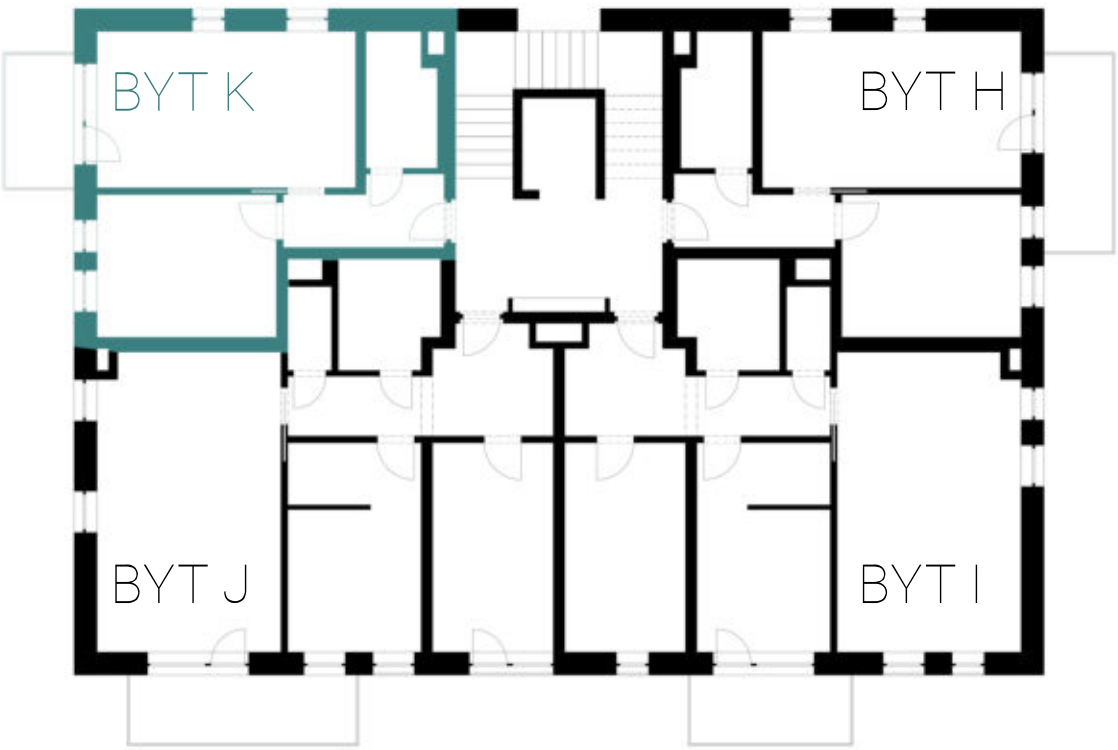

SITUACE

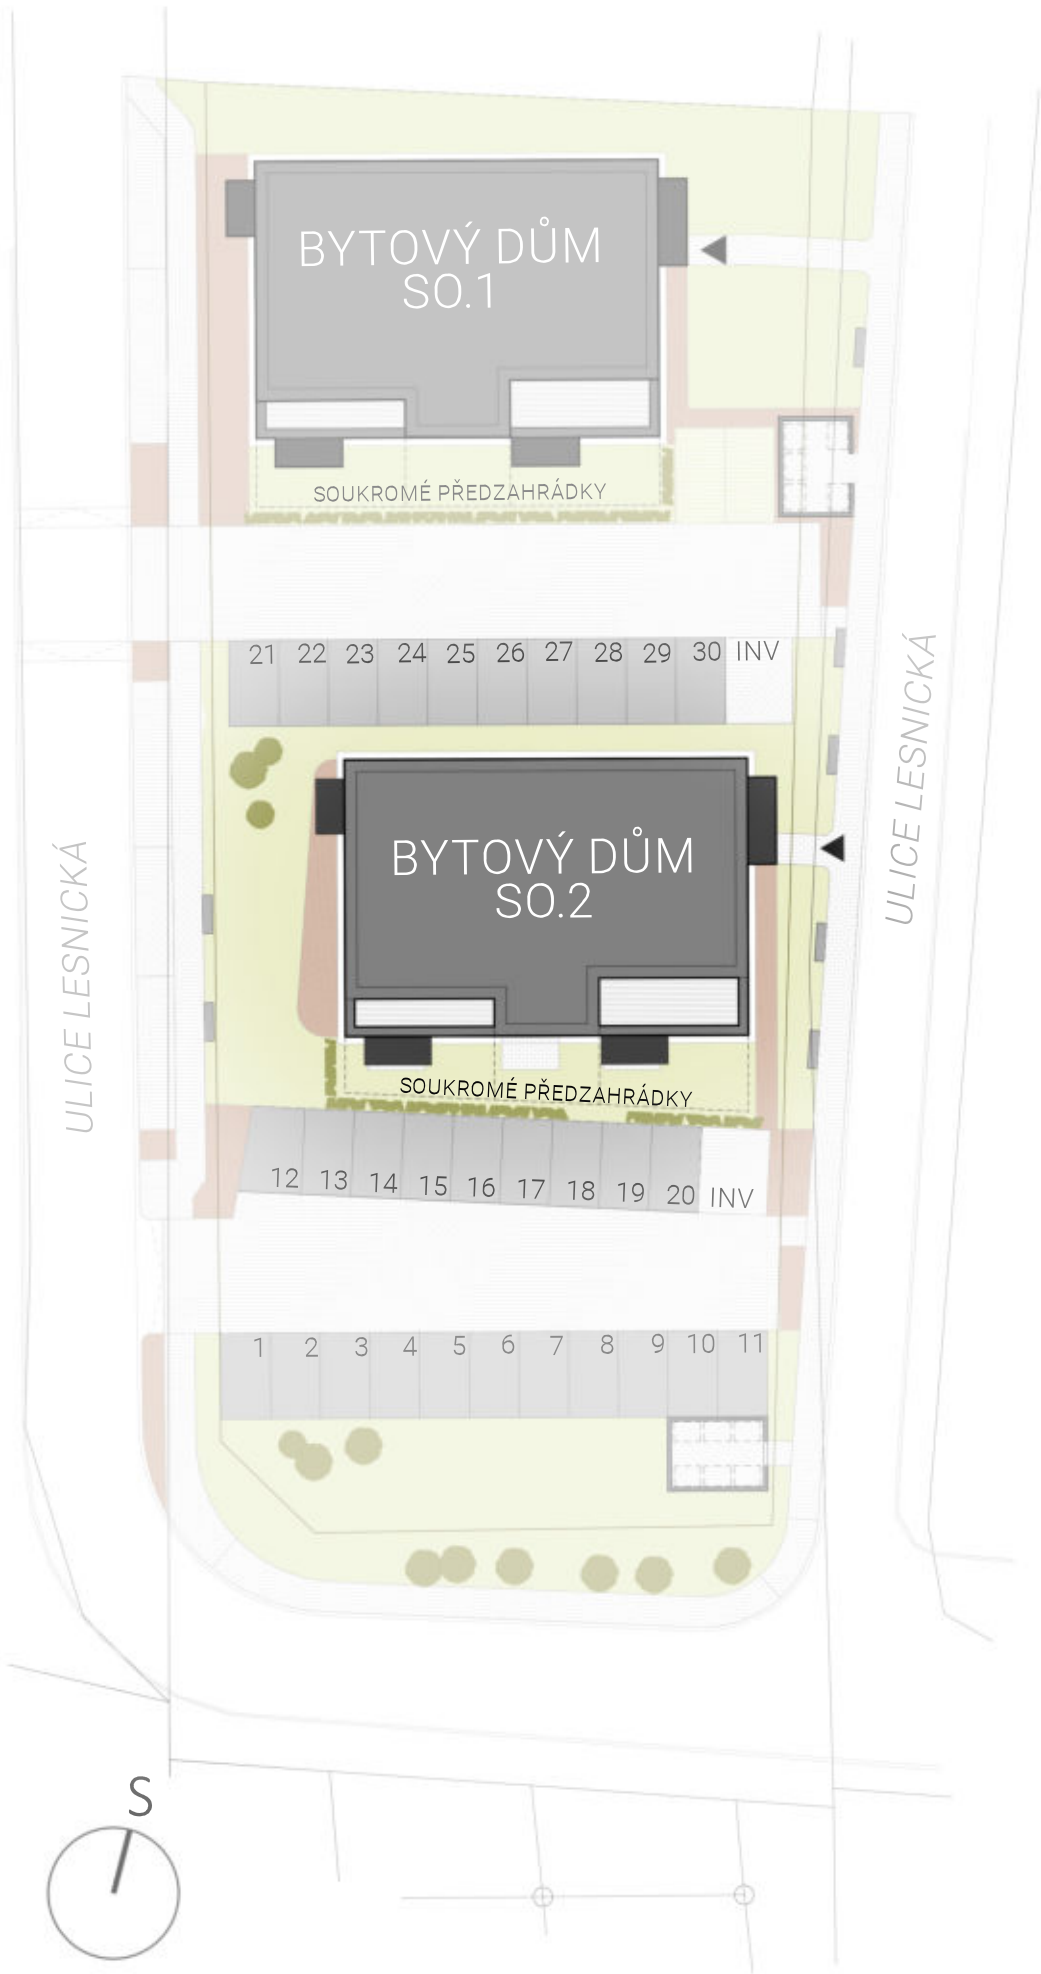

VIZUALIZACE



BYTOVÉ DOMY

OBJEKT
SO.2

BYT
K

PATRO
3.NP

DISPOZICE
2+KK

	m ²
K.01 ZÁDVEŘÍ	4,8
K.02 KOUPELNA	4,3
K.03 OBYTNÁ MÍSTNOST	19,1
K.04 LOŽNICE	12,1

UŽITNÁ PLOCHA 40,3

PODLAHOVÁ PLOCHA* 44,4

SOUČÁSTÍ BYTOVÉ JEDNOTKY JE:

BALKON 4,4

SKLEP S.08 1,3

PARKOVACÍ STÁNÍ

*VÝPOČET PODLAHOVÉ PLOCHY BYTU JE STANOVEN V SOULADU S VYHL. Č. 366/2013 SB.