


UMÍSTĚNÍ



DISPOZICE



SITUACE

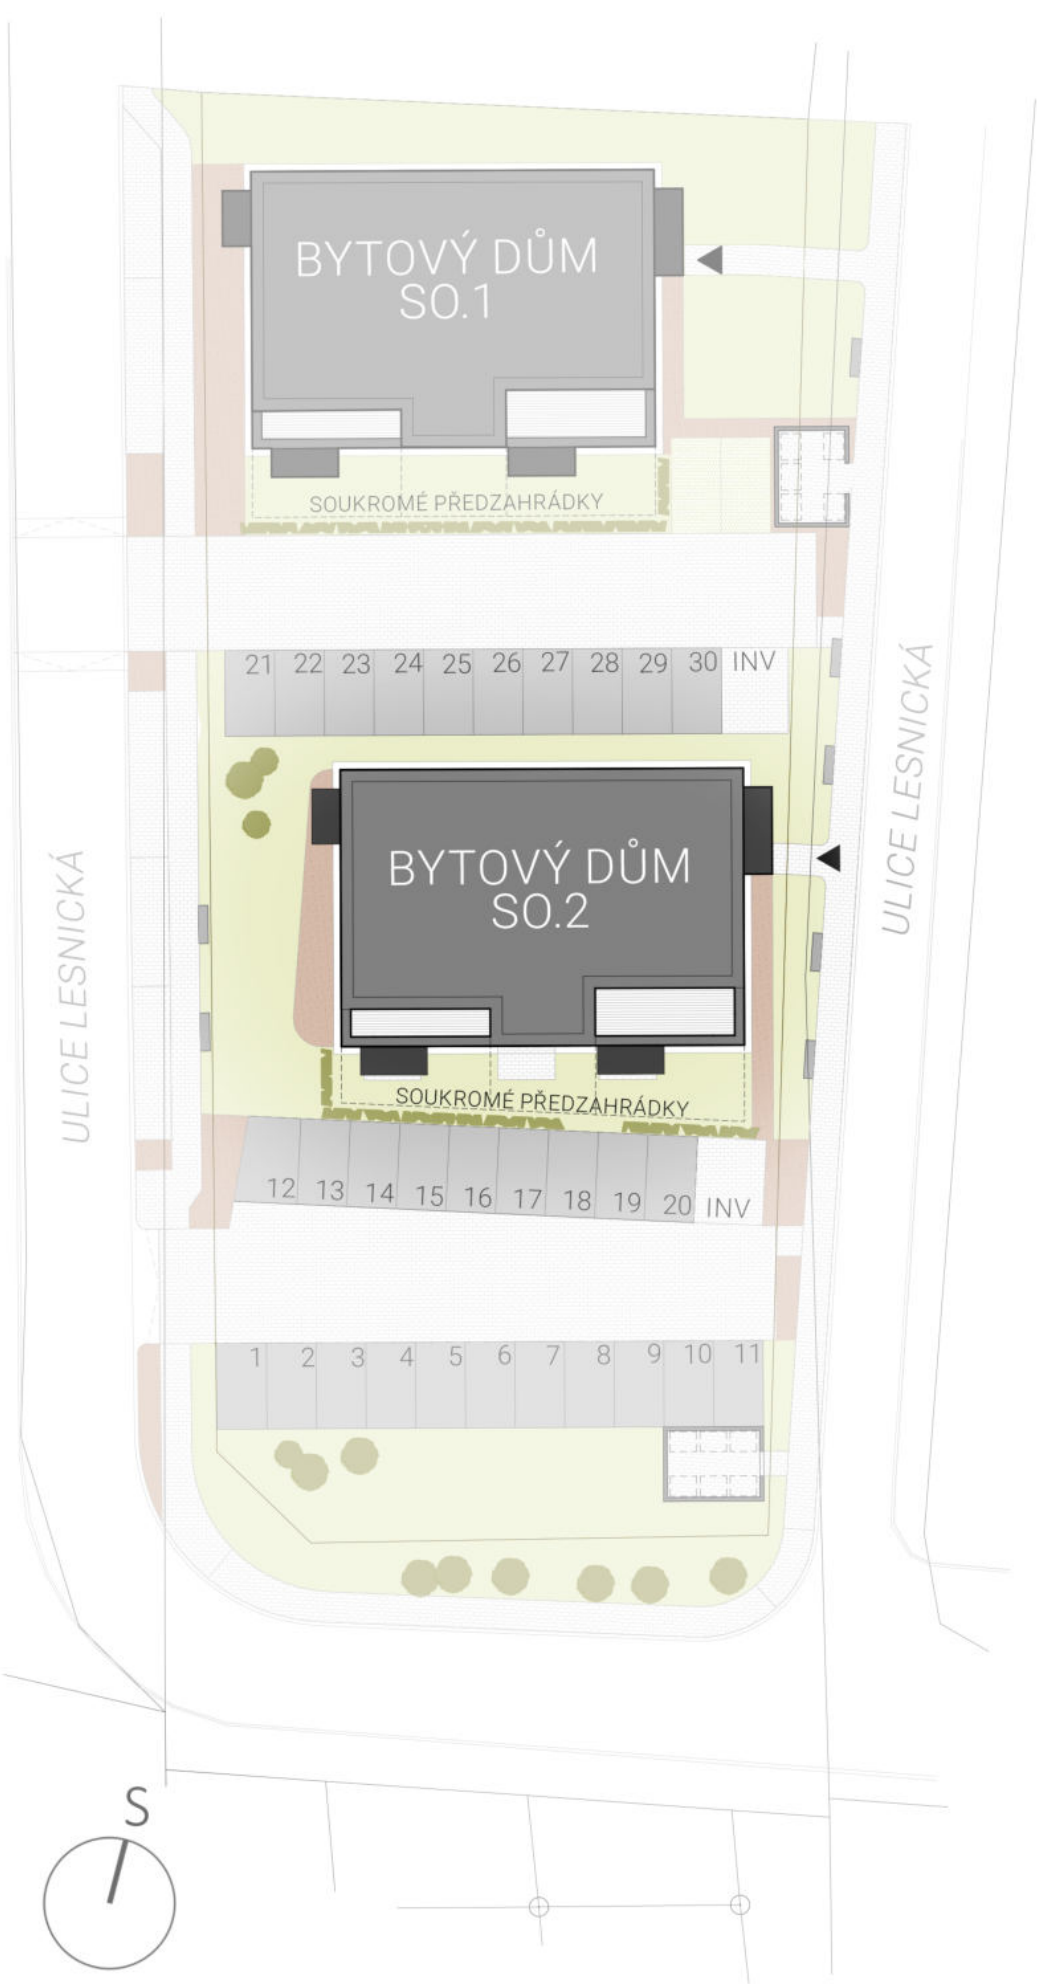

VIZUALIZACE



NOVÉ ŘEČANY

BYTOVÉ DOMY

OBJEKT
SO.2

BYT
L

PATRO
4.NP

DISPOZICE
4+KK

		m ²
L.01	ZÁDVEŘÍ	10,2
L.02	OBYTNÁ MÍSTNOST	52,7
L.03	KOUPELNA	2,3
L.04	POKOJ	11,5
L.05	POKOJ	10,9
L.06	KOUPELNA	6,9
L.07	LOŽNICE+ŠATNA	14,1

UŽITNÁ PLOCHA
PODLAHOVÁ PLOCHA*

108,6
119

SOUČÁSTÍ BYTOVÉ JEDNOTKY JE:

TERASA
SKLEP S.11

16,1
1,7

*VÝPOČET PODLAHOVÉ PLOCHY BYTU JE STANOVEN V SOULADU S NAŘÍZENÍM VLÁDY Č. 366/2013 SB.