


UMÍSTĚNÍ



DISPOZICE



SITUACE

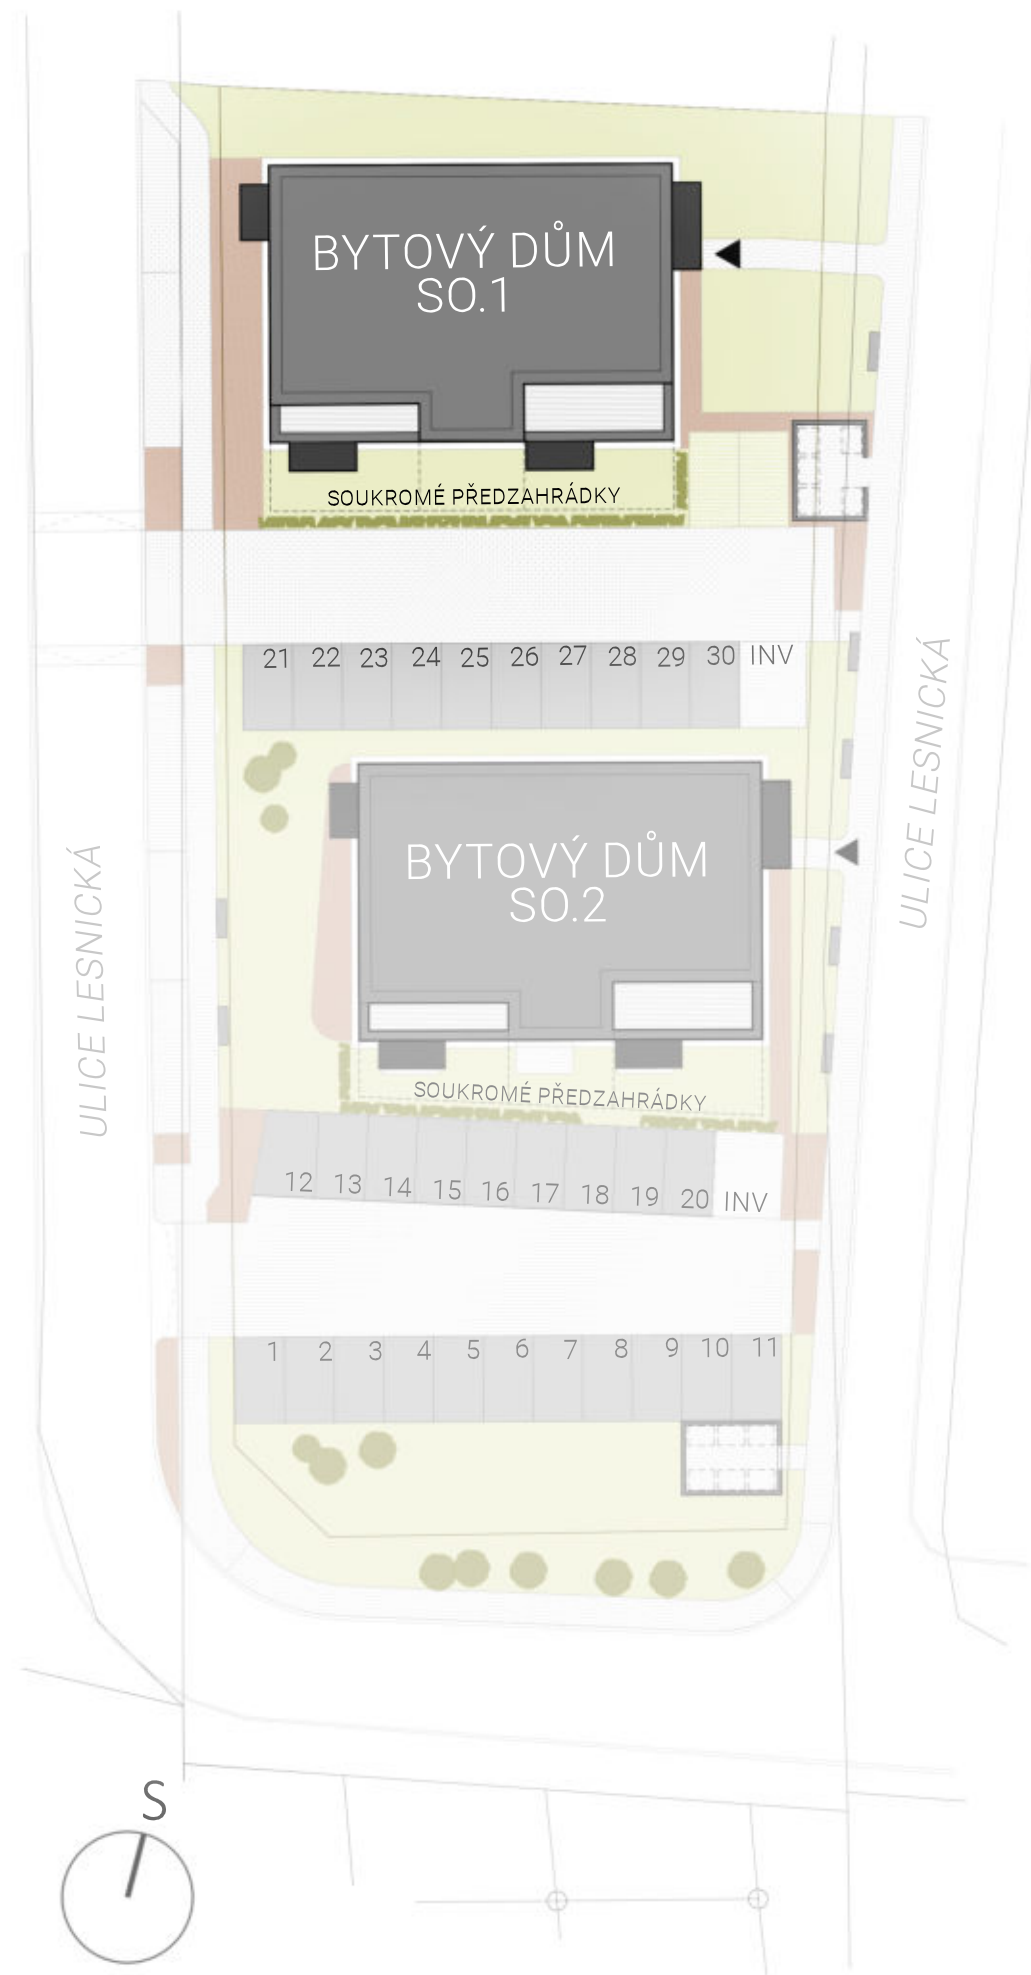

VIZUALIZACE



BYTOVÉ DOMY

OBJEKT SO.1 BYT C PATRO 1.NP DISPOZICE 2+KK

		m ²
C.01	ZÁDVEŘÍ	7,1
C.02	KOUPELNA	4,4
C.03	LOŽNICE	12,2
C.04	OBYTNÁ MÍSTNOST	25,8

UŽITNÁ PLOCHA 49,5
PODLAHOVÁ PLOCHA* 54,4

SOUČÁSTÍ BYTOVÉ JEDNOTKY JE:
SKLEP S.04 1,4
TERASA 5,4
PŘEDZAHŘÁDKA 28,0

PARKOVACÍ STÁNÍ
*VÝPOČET PODLAHOVÉ PLOCHY BYTU JE STANOVEN V SOULADU S VYHL. Č. 366/2013 SB.