



UMÍSTĚNÍ



DISPOZICE

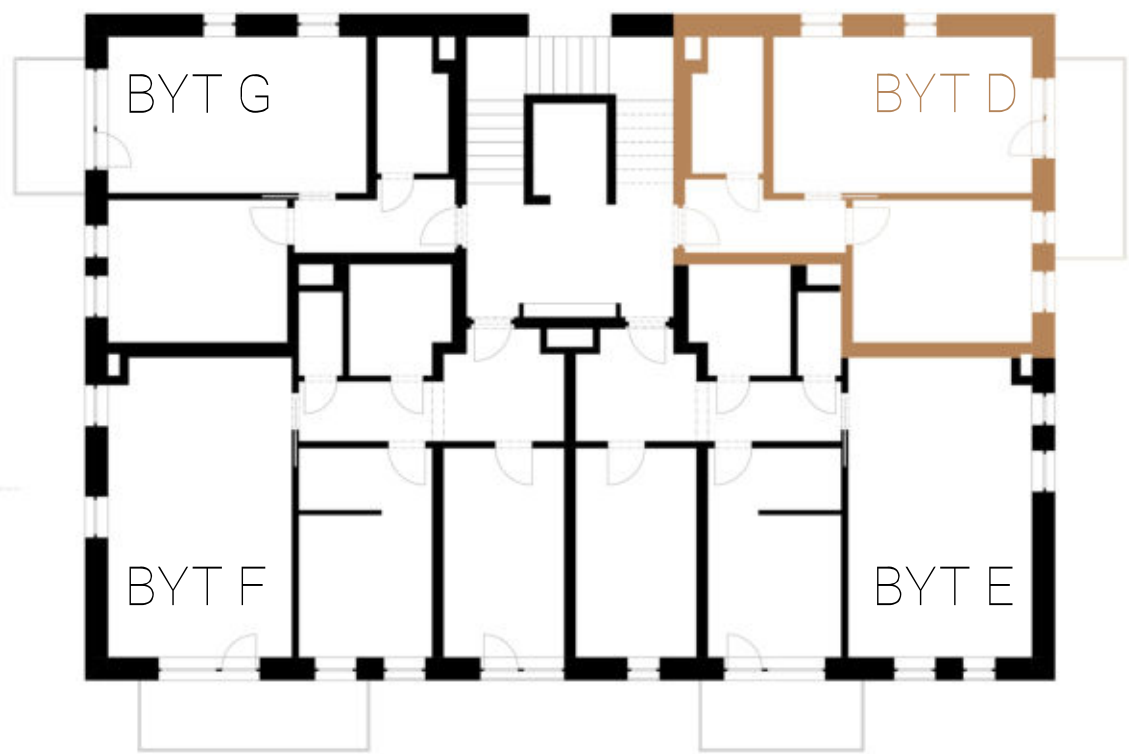

SITUACE

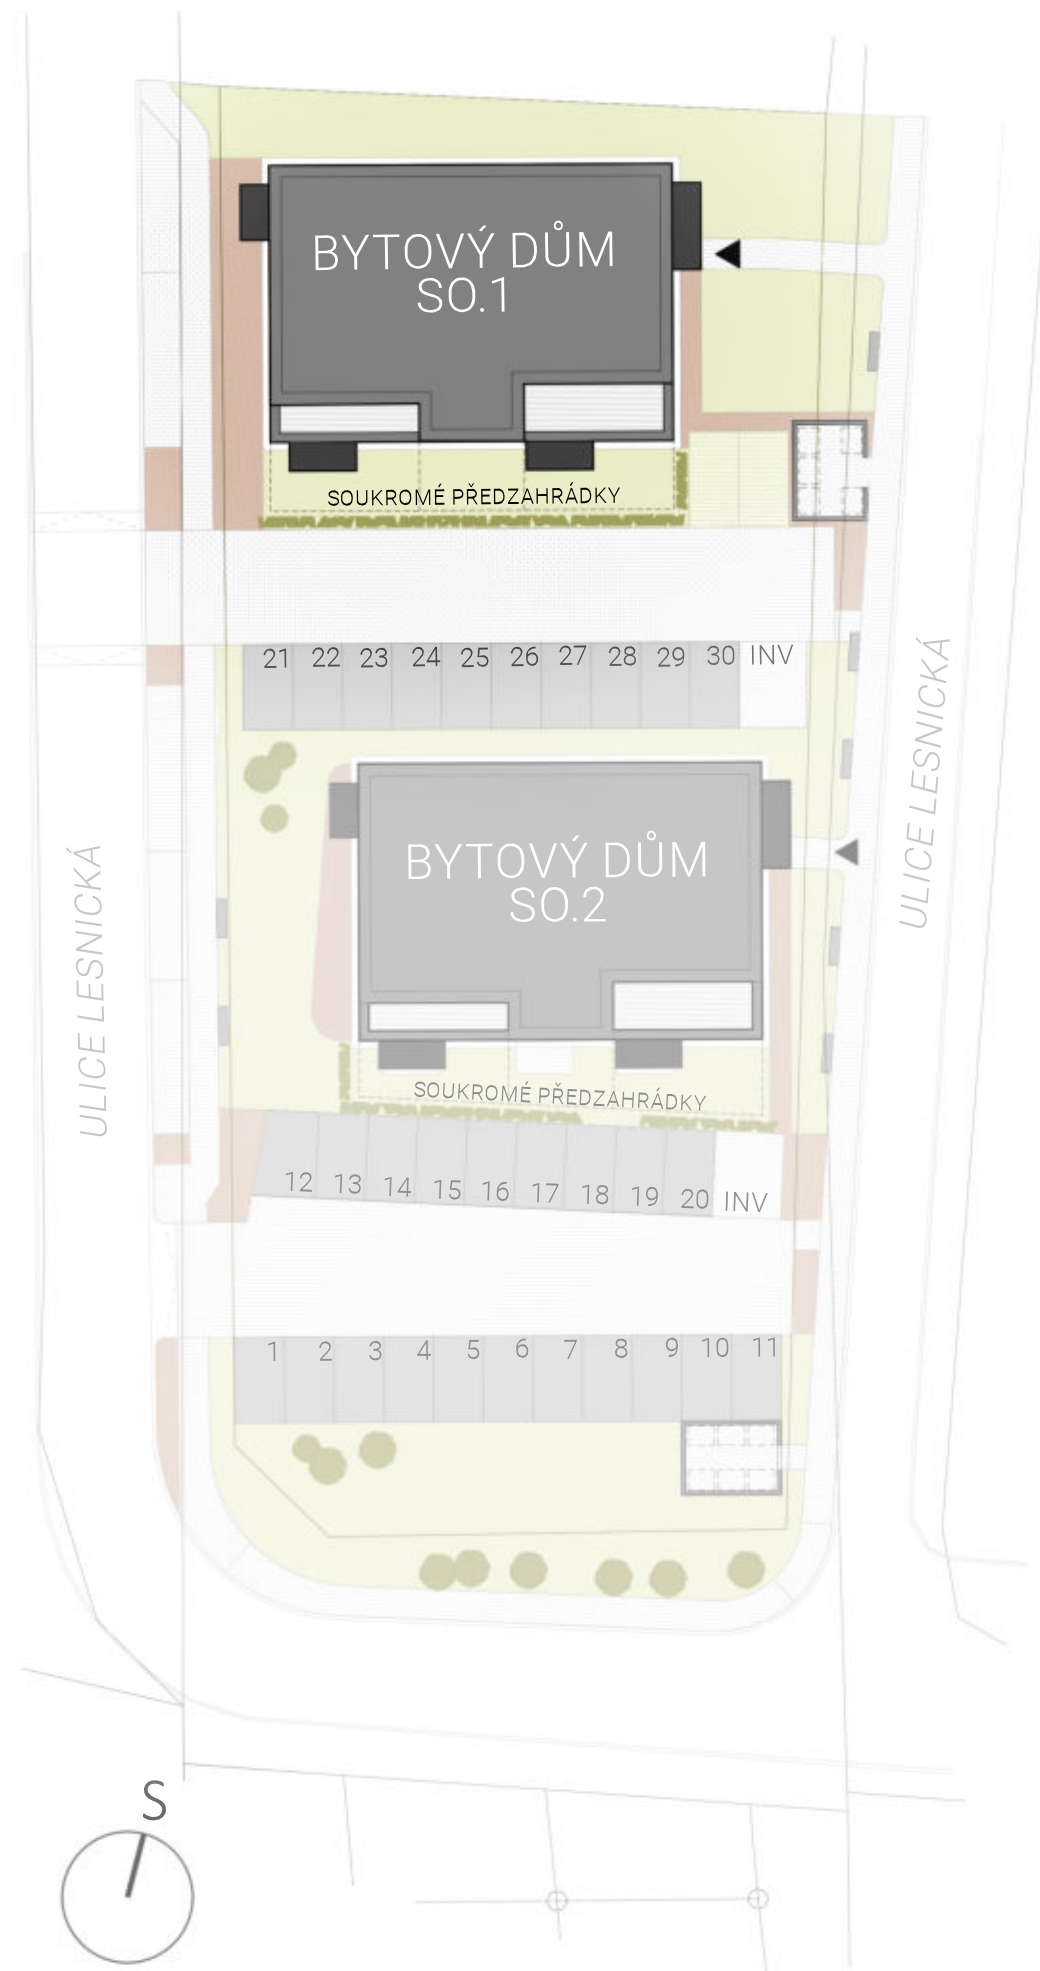

NOVÉ ŘEČANY

BYTOVÉ DOMY

OBJEKT SO.1 BYT D PATRO 2.NP DISPOZICE 2+KK

	m ²
D.01 ZÁDVEŘÍ	4,8
D.02 KOUPELNA	4,3
D.03 OBYTNÁ MÍSTNOST	19,1
D.04 LOŽNICE	12,1

UŽITNÁ PLOCHA 40,3
PODLAHOVÁ PLOCHA* 44,4

SOUČÁSTÍ BYTOVÉ JEDNOTKY JE:
BALKON 6,5
SKLEP S.05 1,3

PARKOVACÍ STÁNÍ
*VÝPOČET PODLAHOVÉ PLOCHY BYTU JE STANOVEN V SOULADU S VYHL. Č. 366/2013 SB.

VIZUALIZACE

