



UMÍSTĚNÍ

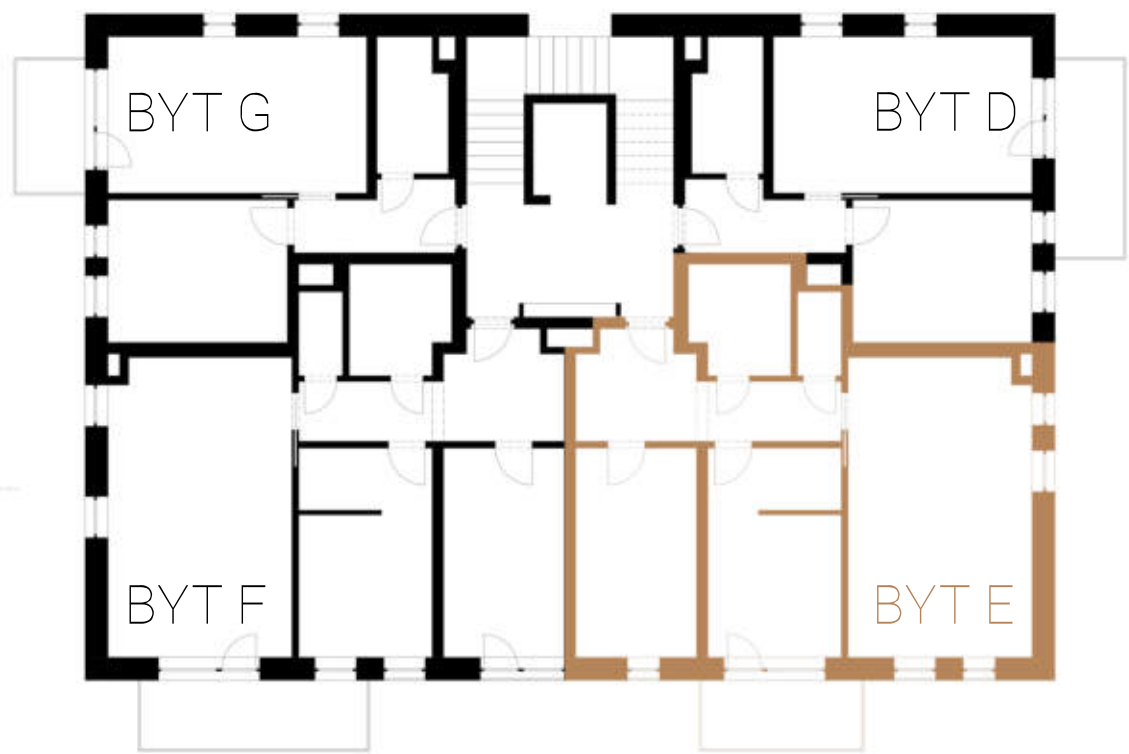

DISPOZICE



SITUACE

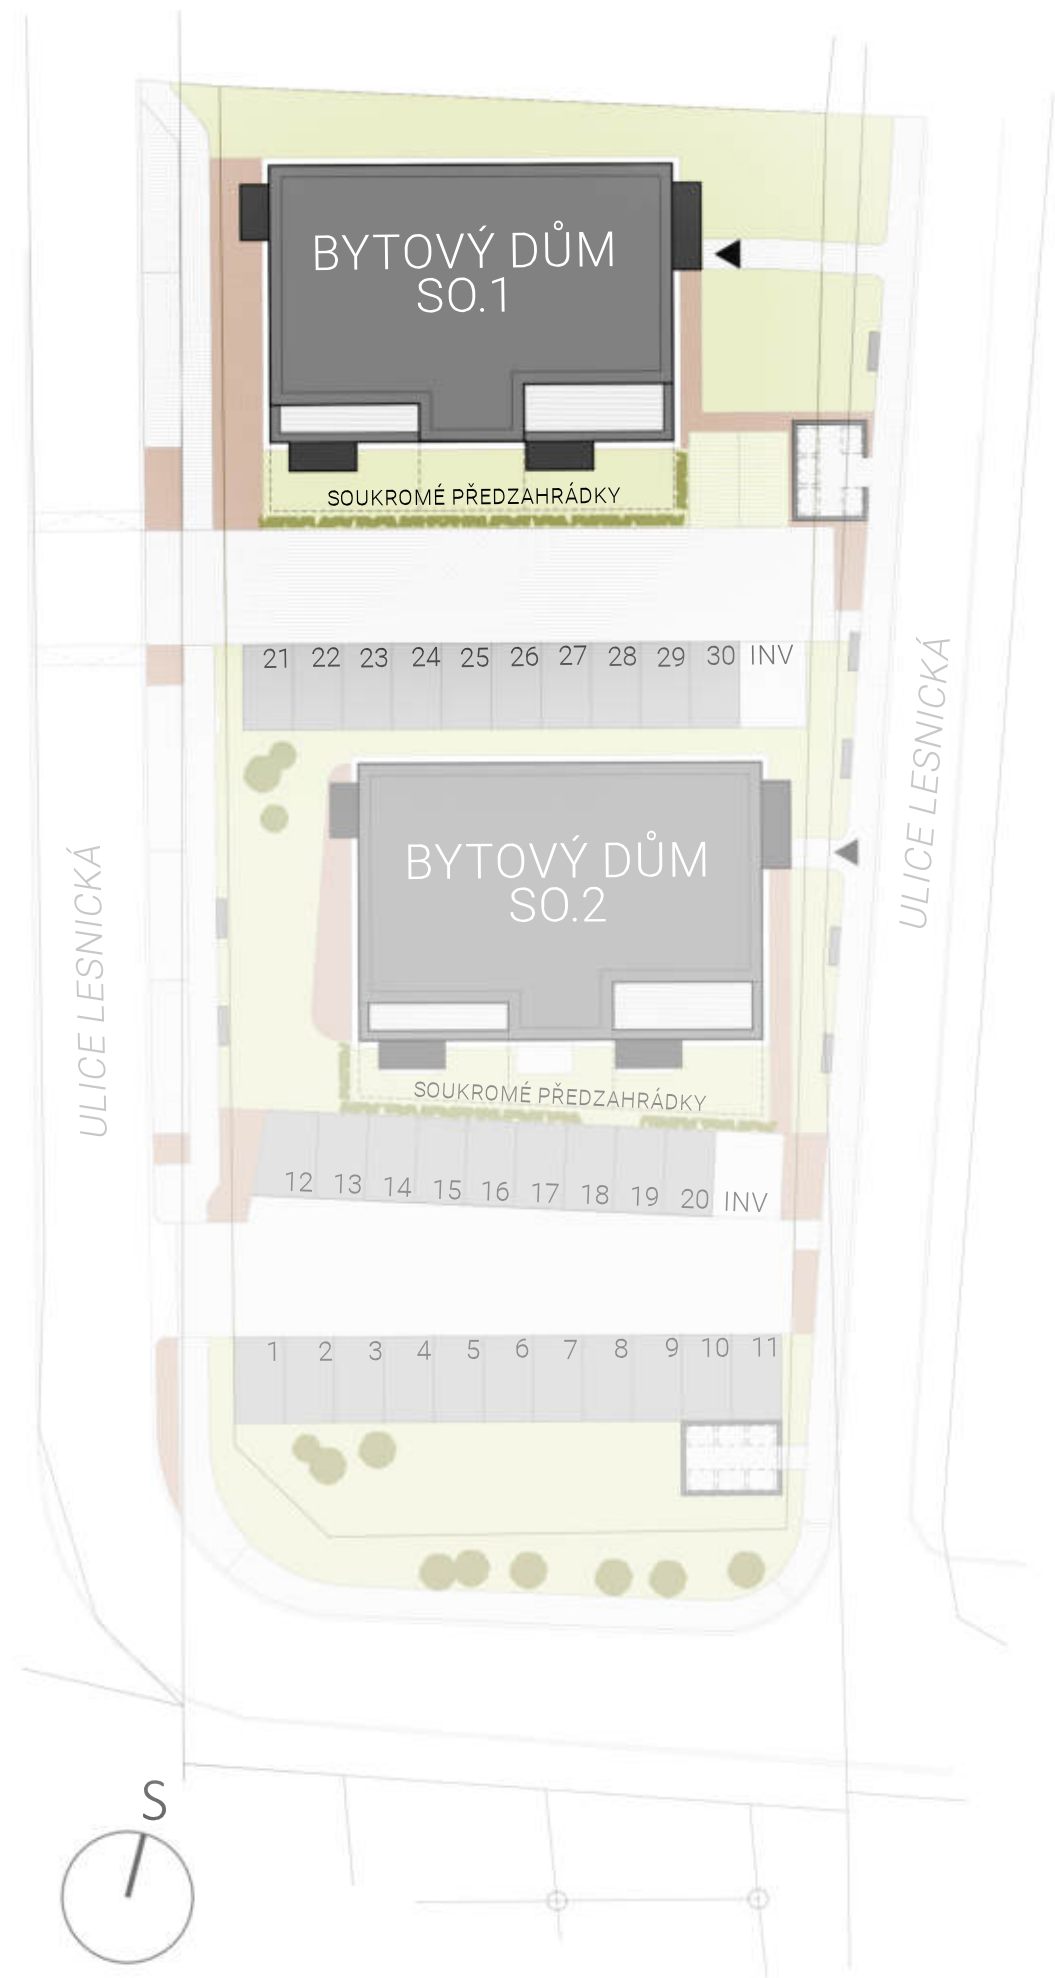

BYTOVÉ DOMY

OBJEKT SO.1 BYT E PATRO 2.NP DISPOZICE 3+KK

		m ²
E.01	ZÁDVEŘÍ	10,0
E.02	KOUPELNA	4,9
E.03	WC	1,6
E.04	OBYTNÁ MÍSTNOST	25,8
E.05	LOŽNICE	13,0
E.06	POKOJ	11,9

UŽITNÁ PLOCHA 67,2
PODLAHOVÁ PLOCHA* 75,7

SOUČÁSTÍ BYTOVÉ JEDNOTKY JE:
BALKON 5,3
SKLEP S.02 2,3

*VÝPOČET PODLAHOVÉ PLOCHY BYTU JE STANOVEN V SOULADU S NAŘÍZENÍM VLÁDY Č. 366/2013 SB.

VIZUALIZACE

