



UMÍSTĚNÍ

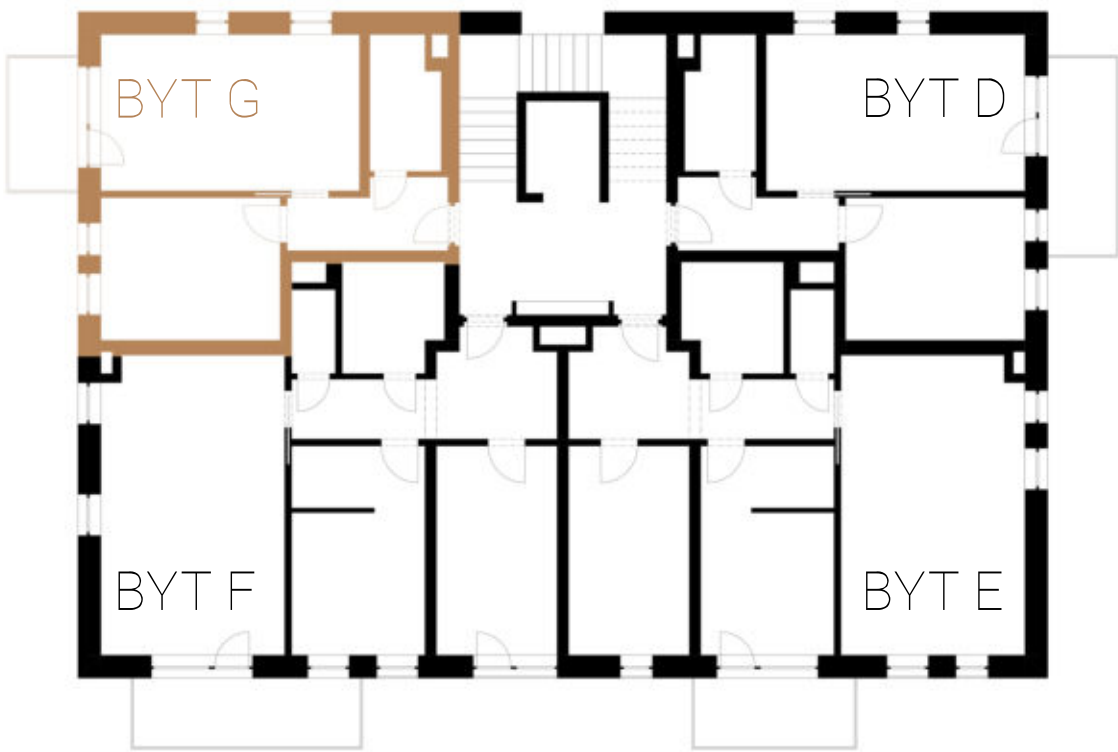

DISPOZICE



SITUACE

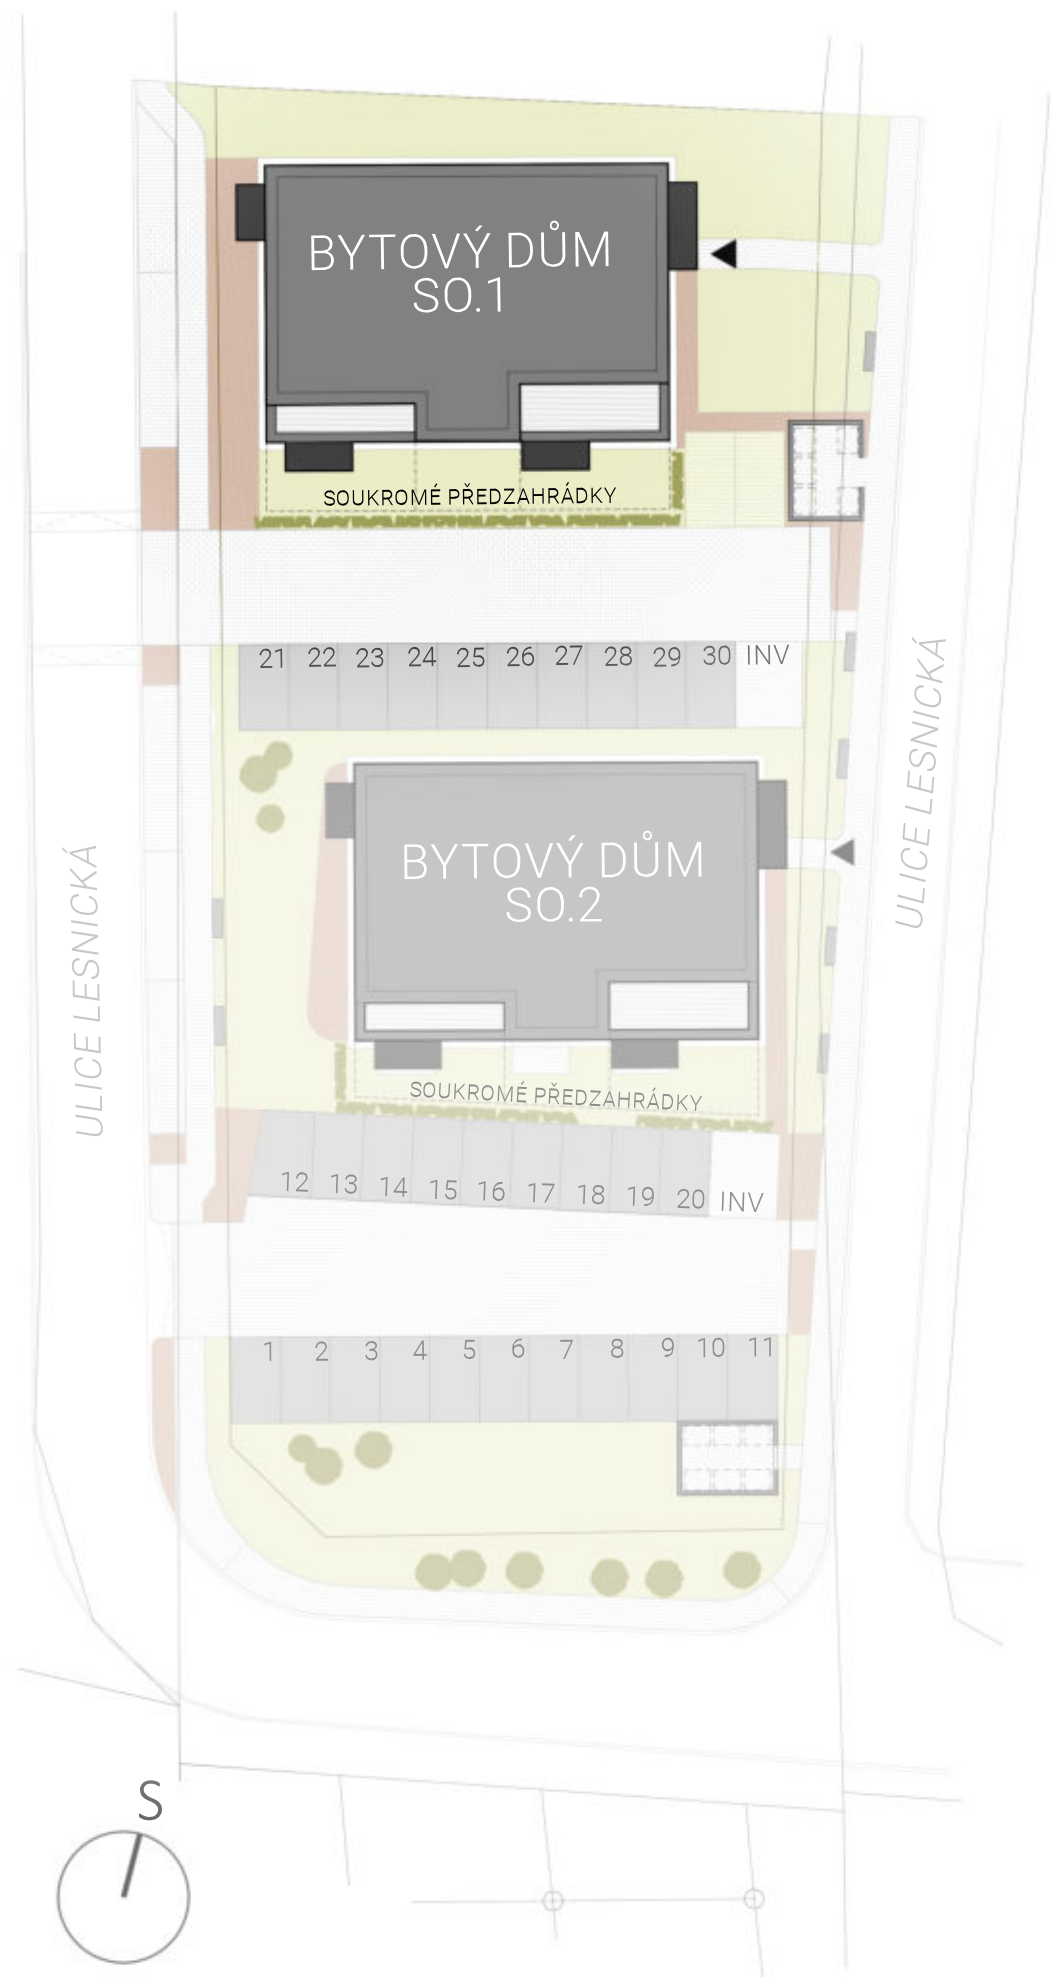

VIZUALIZACE



BYTOVÉ DOMY

OBJEKT
SO.1

BYT
G

PATRO
2.NP

DISPOZICE
2+KK

	m ²
G.01 ZÁDVEŘÍ	4,8
G.02 KOUPELNA	4,3
G.03 OBYTNÁ MÍSTNOST	19,1
G.04 LOŽNICE	12,1

UŽITNÁ PLOCHA
PODLAHOVÁ PLOCHA*

40,3
44,4

SOUČÁSTÍ BYTOVÉ JEDNOTKY JE:

BALKON 4,4

SKLEP S.06 1,3

PARKOVACÍ STÁNÍ

*VÝPOČET PODLAHOVÉ PLOCHY BYTU JE STANOVEN V SOULADU S VYHL. Č. 366/2013 SB.